


龍ヶ岡公園

赤字については、測定ポイントでの測定値。
 単位：毎時マイクロシーベルト
 測定高：地表50cm
 測定機器：NaIシンチレーション式サーベイメータ
 （日立アロカ社製：TCS-172B）
 測定日：令和5年9月13日（水）PM2:01
 天気：晴

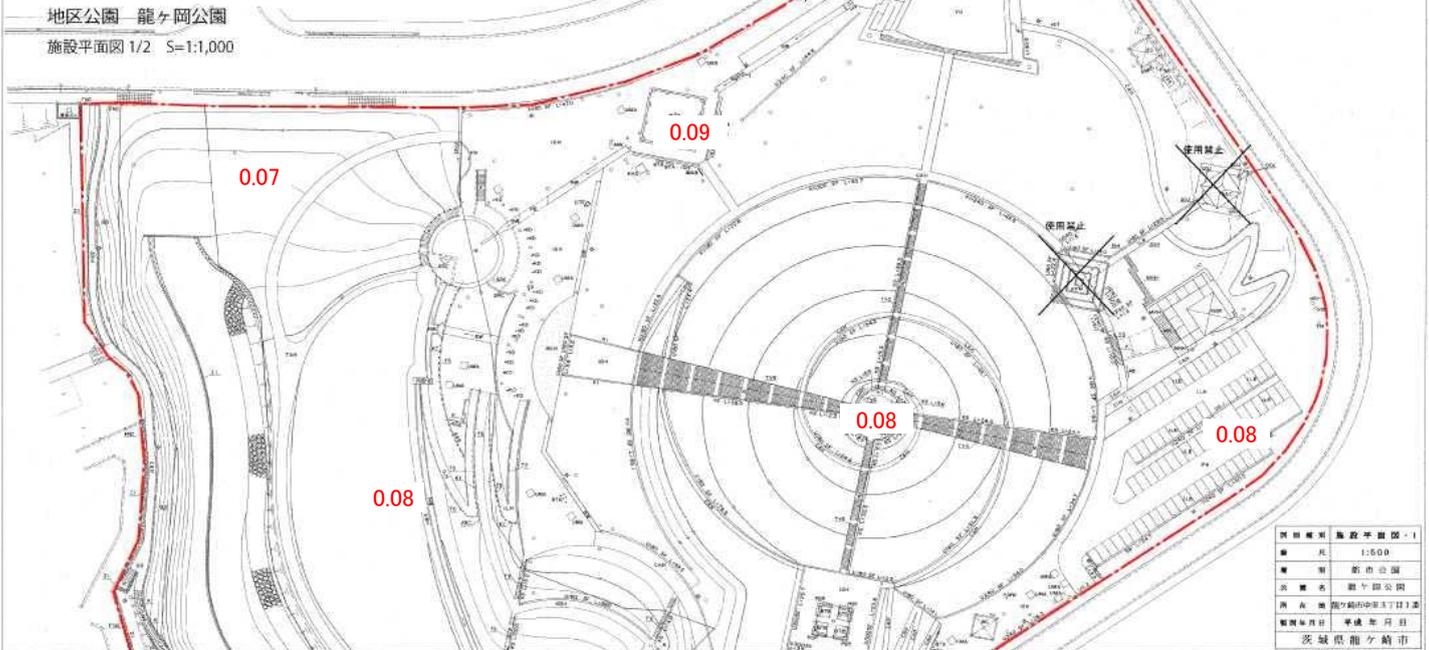


地区公園 龍ヶ岡公園
 施設平面図 1/2 S=1:1,000



図面番号	施設平面図-1
縮尺	1:500
場所	龍ヶ岡公園
測量名	龍ヶ岡公園
測量日	令和5年9月13日
測量時間	午後2時01分
測量者	茨城県龍ヶ崎市

地区公園 龍ヶ岡公園
 施設平面図 2/2 S=1:1,000

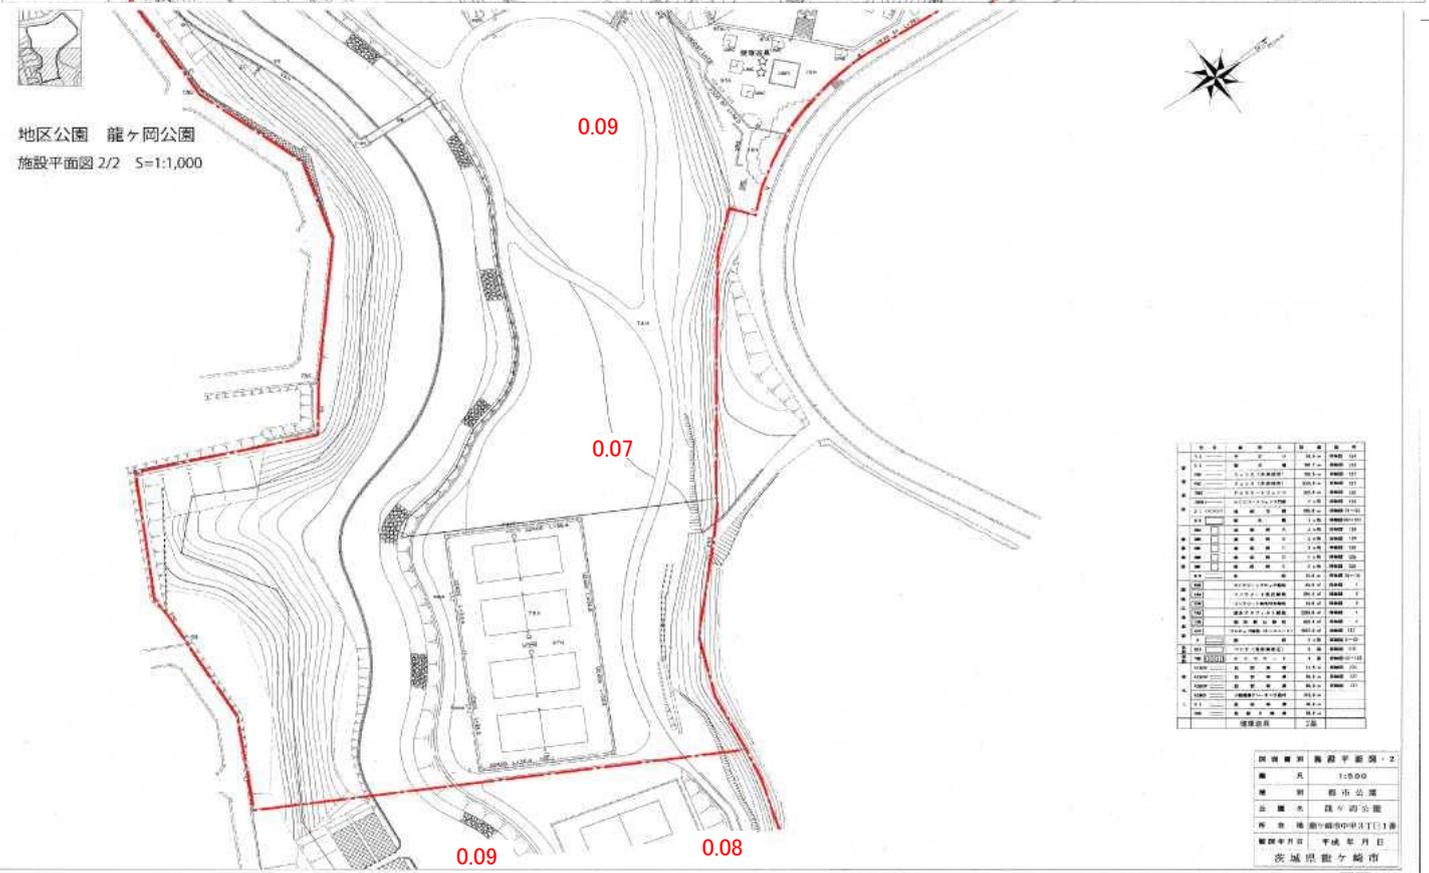

測点番号	測定値	単位
001	0.07	μSv/h
002	0.08	μSv/h
003	0.09	μSv/h
004	0.08	μSv/h
005	0.09	μSv/h
006	0.08	μSv/h
007	0.07	μSv/h
008	0.08	μSv/h
009	0.09	μSv/h
010	0.08	μSv/h
011	0.09	μSv/h
100	0.08	μSv/h

図面番号	施設平面図-2
縮尺	1:500
場所	龍ヶ岡公園
測量名	龍ヶ岡公園
測量日	令和5年9月13日
測量時間	午後2時01分
測量者	茨城県龍ヶ崎市