


奈戸岡児童公園

現況平面図

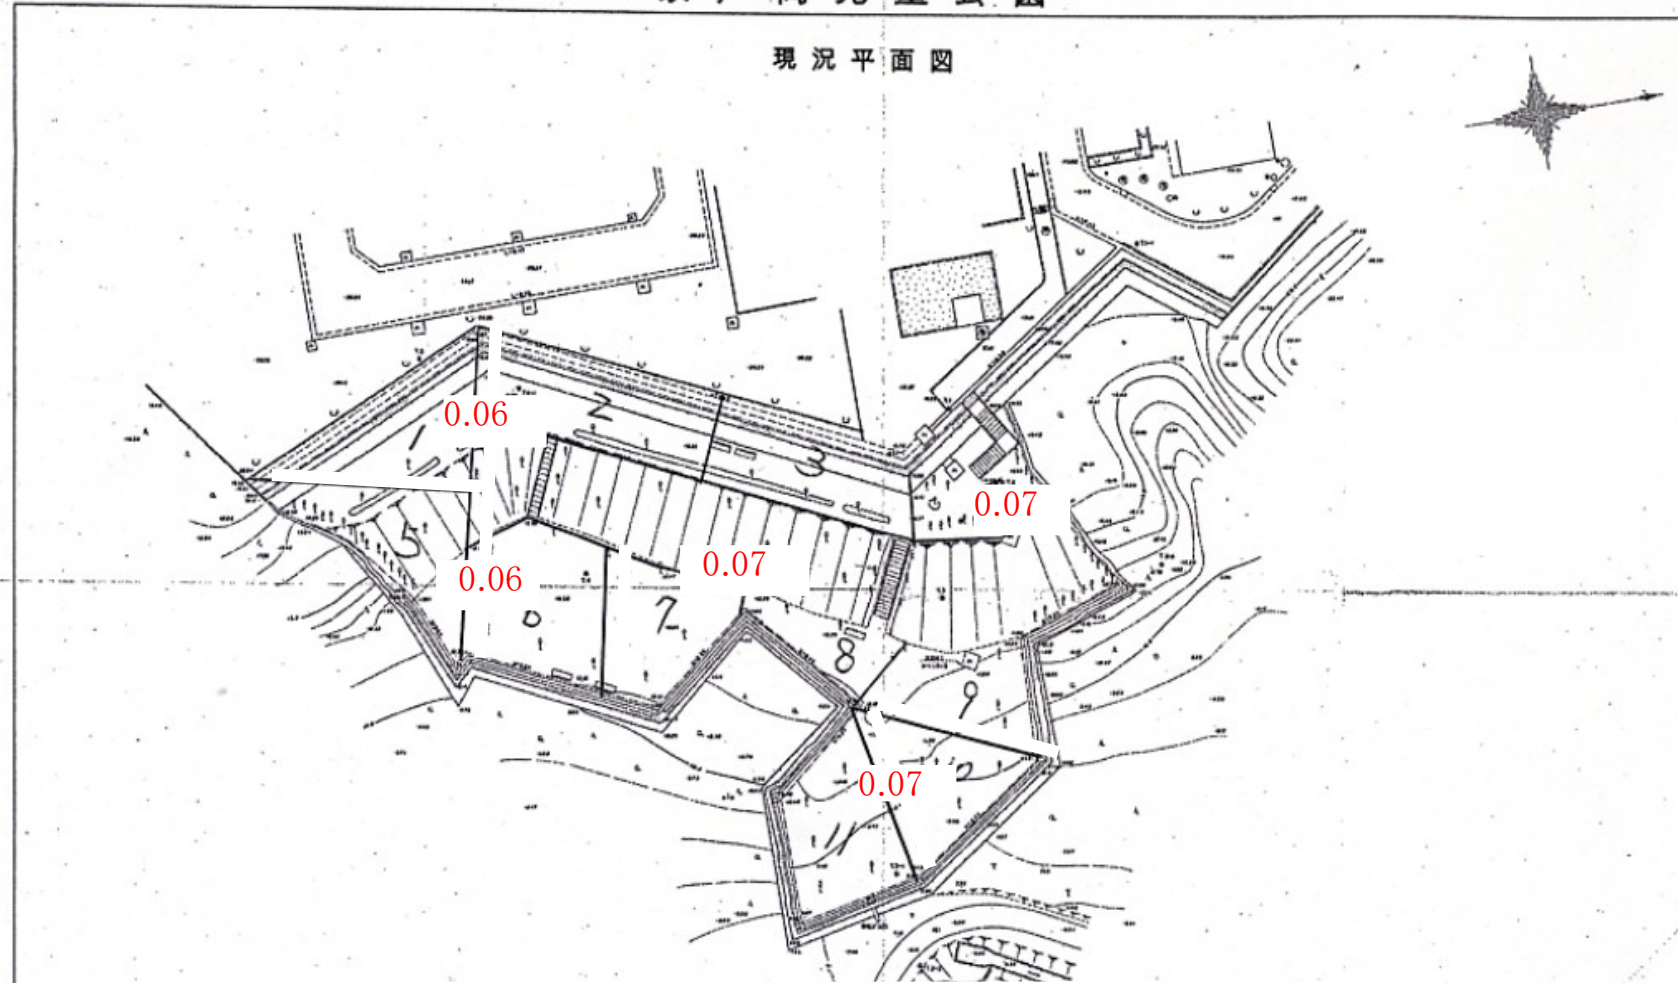

1	境界線
2	歩道
3	車道
4	遊具
5	建物
6	植栽
7	水辺
8	電線
9	測量点
10	等高線
11	排水溝
12	フェンス
13	ベンチ
14	トイレ
15	駐輪場
16	遊具
17	遊具
単位: 毎時マイクロシーベルト  
 測定高: 地表50cm  
 測定機器: NaIシンチレーション式サーベイメータ  
 (日立アロカ社製: TCS-172B)  
 測定日: 令和元年5月20日

図面種類	現況平面図
縮尺	1:200
種別	都市公園
公園名	奈戸岡児童公園
所在地	静岡県静岡市清水区2340-11
測量年月日	平成31年1月 日
茨城県電業株式会社	