


奈戸岡児童公園

現況平面図

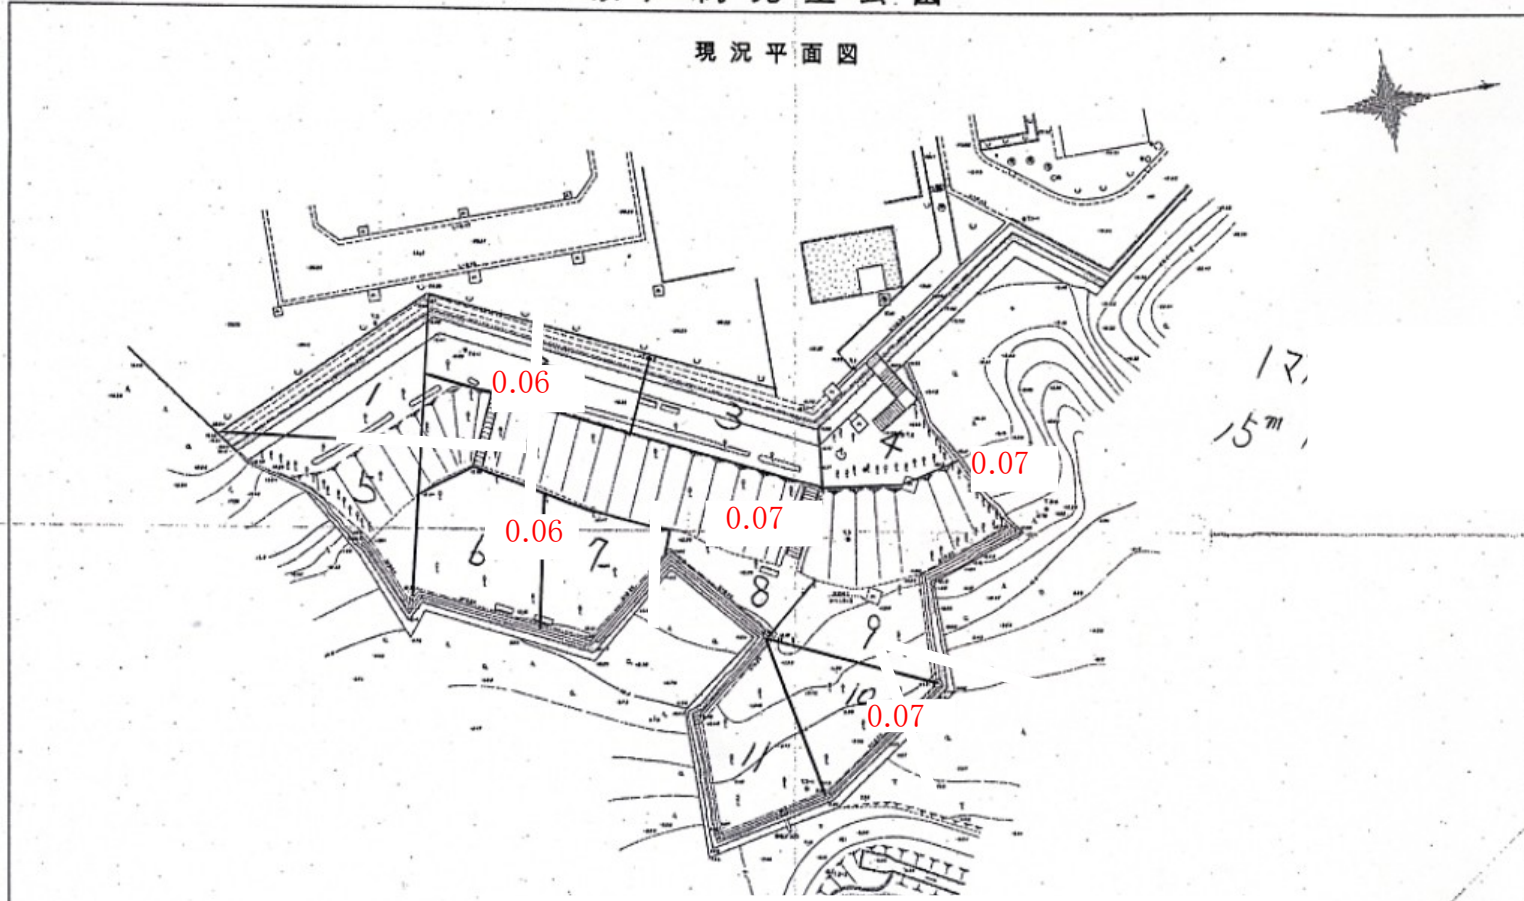

単位: 毎時マイクロシーベルト
 測定高: 地表50cm
 測定機器: 環境放射線モニタ PA-1000 Radi
 (株)堀場製作所社製
 測定日: 令和2年11月30日(月) AM
 天気: 晴

調査種別	現況平面図
縮尺	1:200
種別	都市公園
公園名	奈戸岡児童公園
所在地	群馬県宇都宮市5540-11
調査年月日	令和2年11月30日
茨城県電少協市	