


奈戸岡児童公園

現況平面図

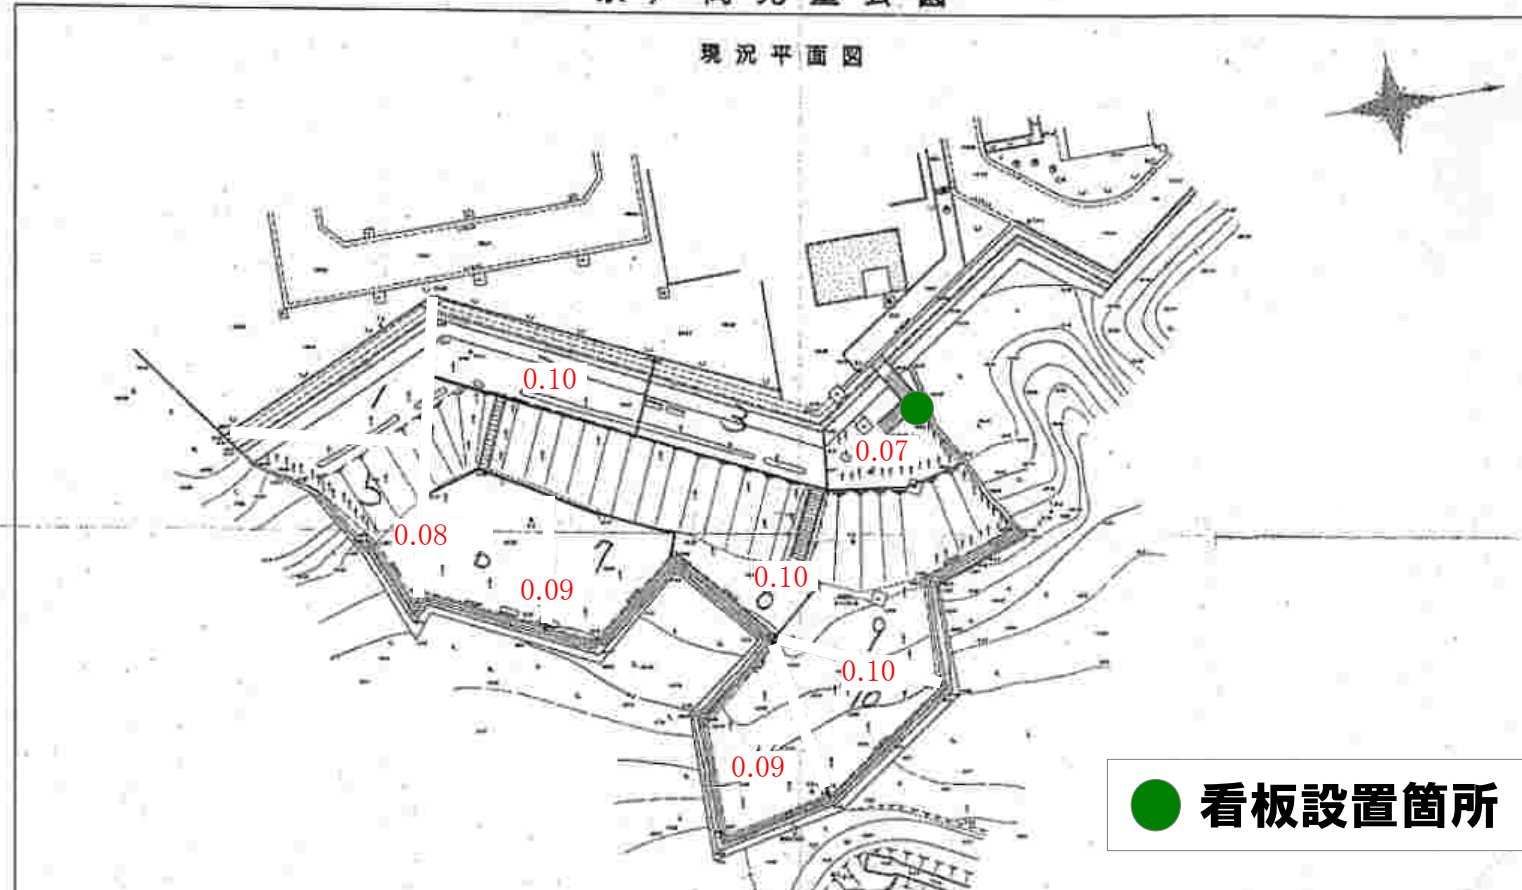

● 看板設置箇所

単位：毎時マイクロシーベルト
 測定高：地上50cm
 測定機器：NaIシンチレーション式サーベイメータ
 （日立アロカ社製：TCS-172B）
 測定日：平成28年4月27日

図面種類	現況平面図
縮尺	1:250
備考	測定位置
測量者	神戸環境建設課
測量日	平成28年4月27日
測量場所	奈戸岡児童公園(2)
作成者	西尾清隆・結花