


# 奈戸岡児童公園

## 現況平面図

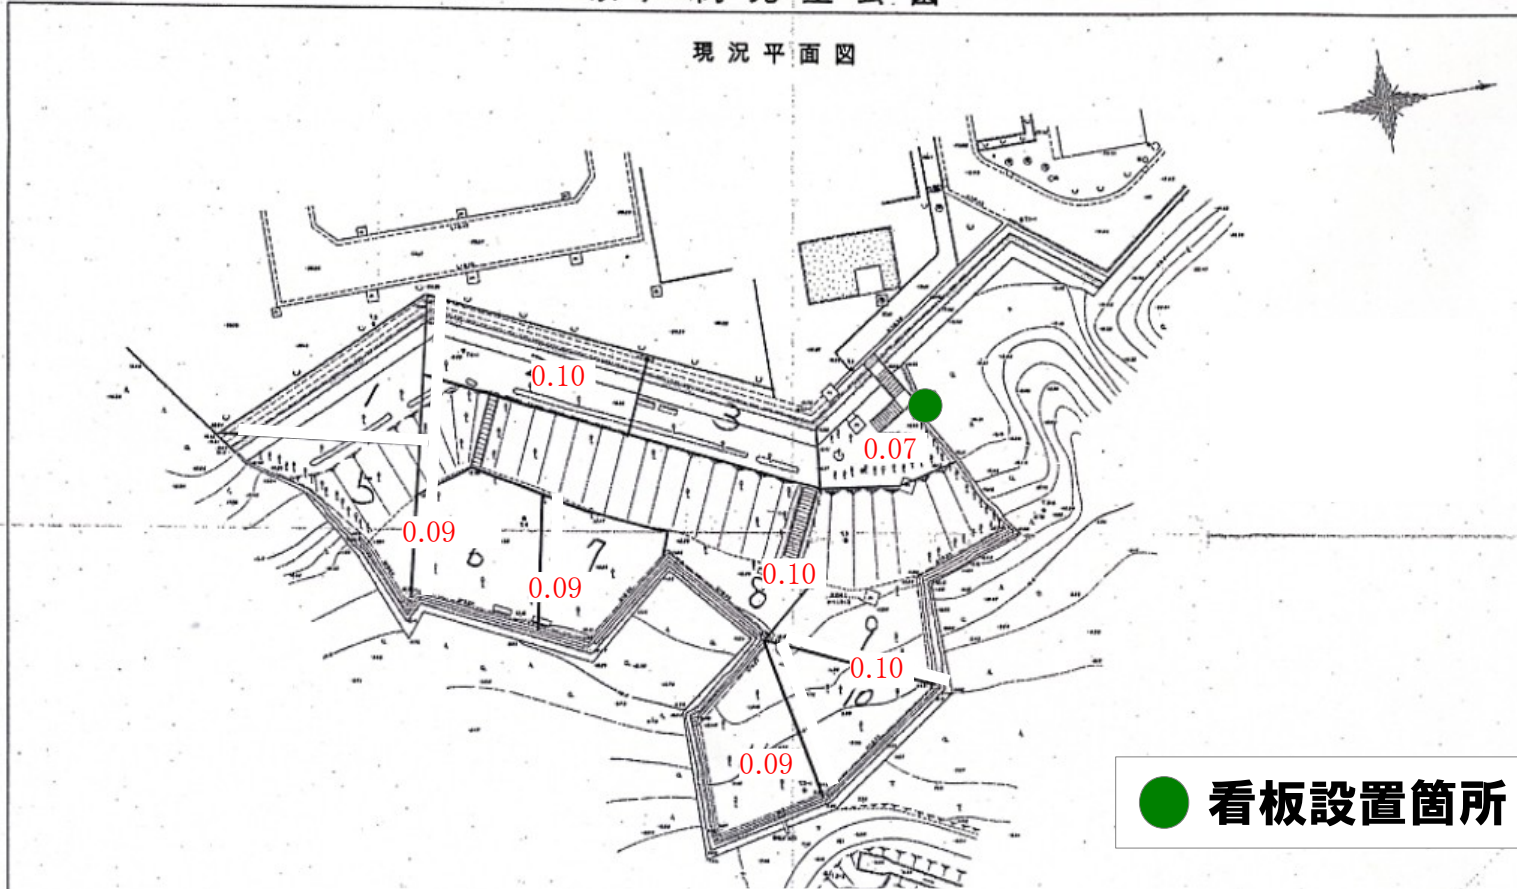

● 看板設置箇所

単位：毎時マイクロシーベルト  
 測定高：地表50cm  
 測定機器：NaIシンチレーション式サーベイメータ  
 （日立アロカ社製：TCS-172B）  
 測定日：平成29年5月24日

図名	現況平面図
縮尺	1:200
場所	本市公園
公園名	奈戸岡児童公園
所在地	新島町字町屋2542-11
測定年月日	平成29年5月24日
作成者	茨城県電気給電局