


# 佐貫駅東口ロータリー改修事業について

---

市民の皆さんと市長との懇談会


都市整備部 道路整備課

# 基本設計平面図 S=1:250

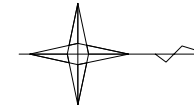

## 凡例

	アーケード
--	-------

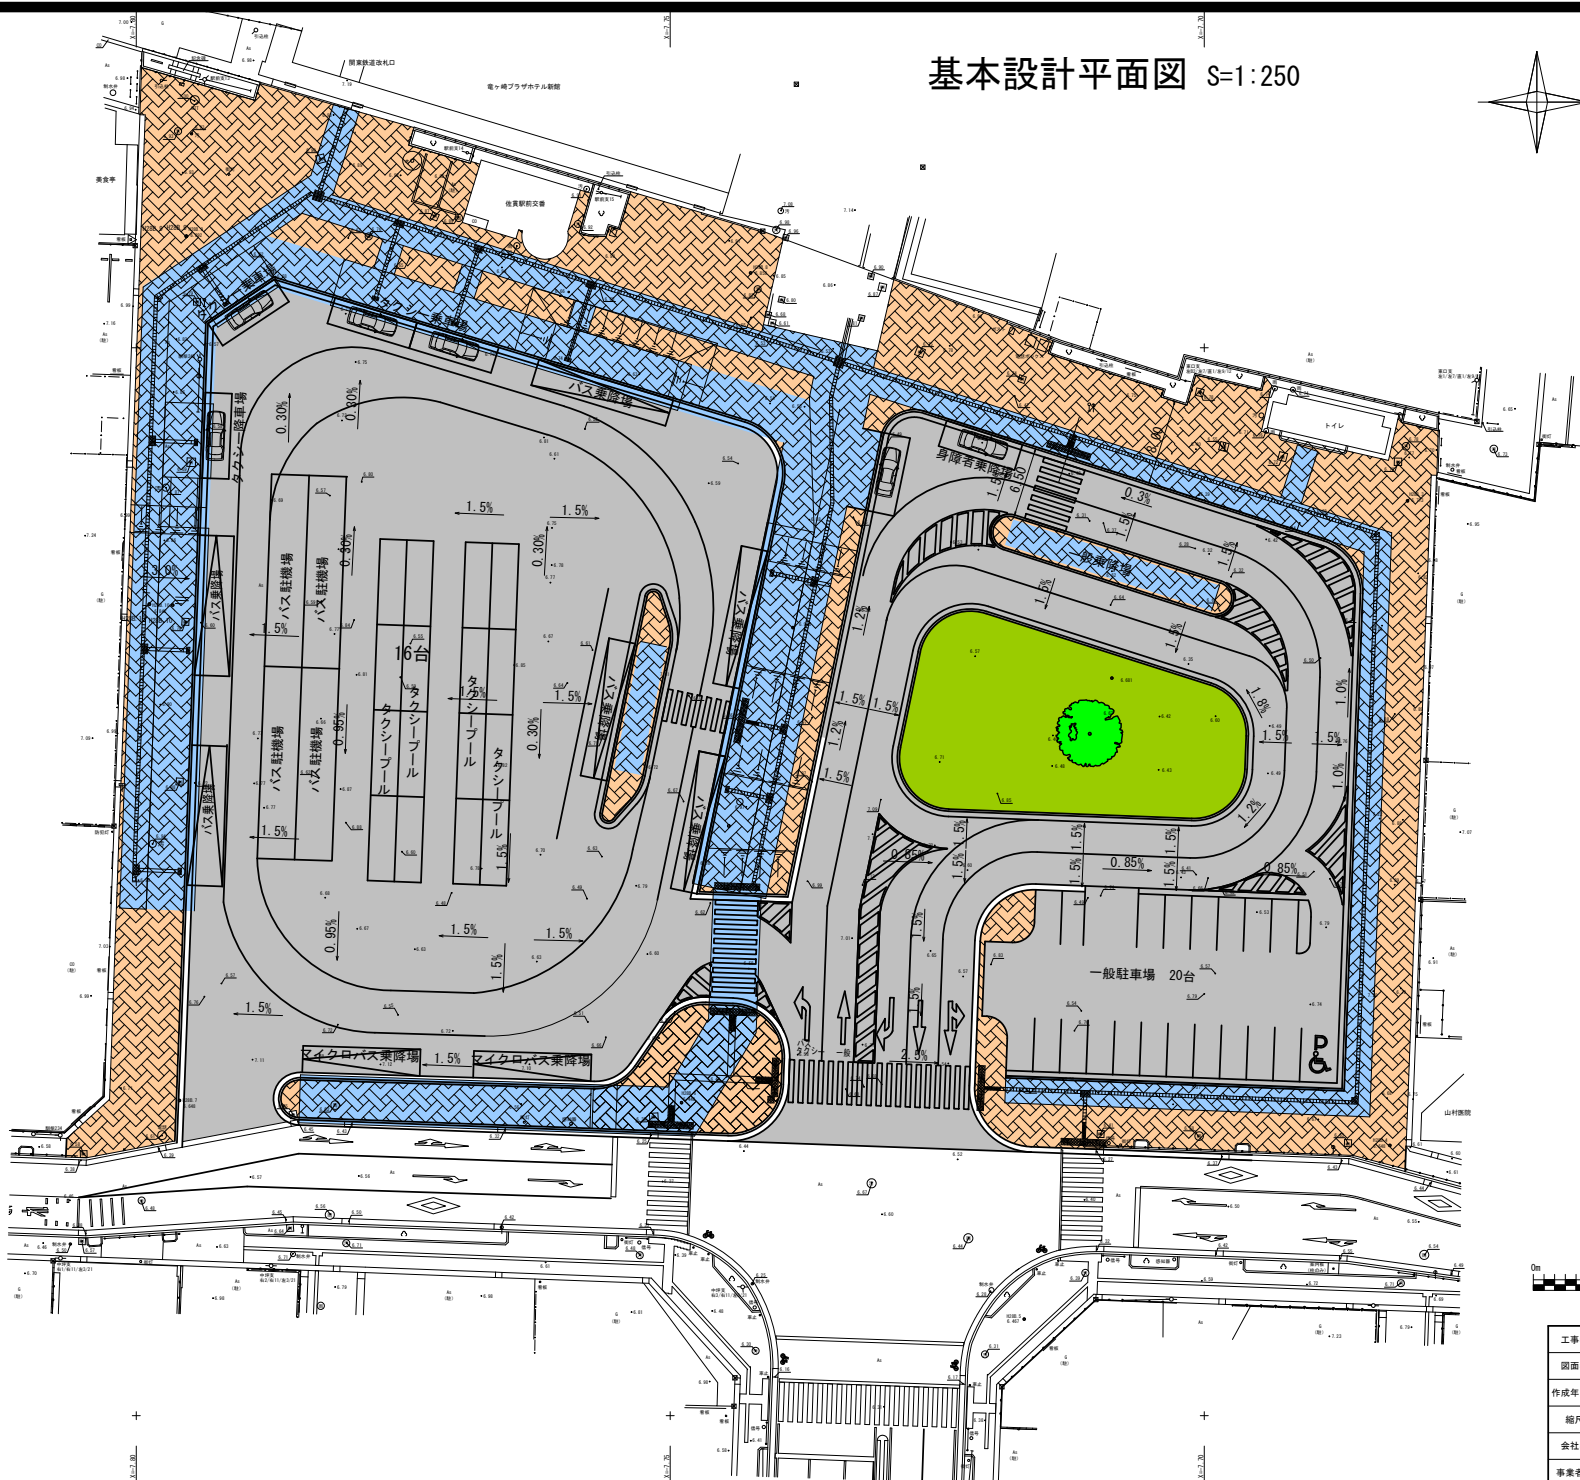

Scale = 1:250

工事名	平成28年度佐賀駅東口駅前広場測量及び基本設計業務委託
図面名	基本設計平面図
作成年月日	平成29年1月
縮尺	1/250 図面番号 1 / 1
会社名	三井共同建設コンサルタント株式会社
事業者名	佐賀市都市環境部施設整備課