


屋外平均 0.196 (50cm)
 0.194 (1m)
 屋内平均 0.086 (50cm)
 0.087 (1m)
 配置図 1:1,000

(学校で作成)

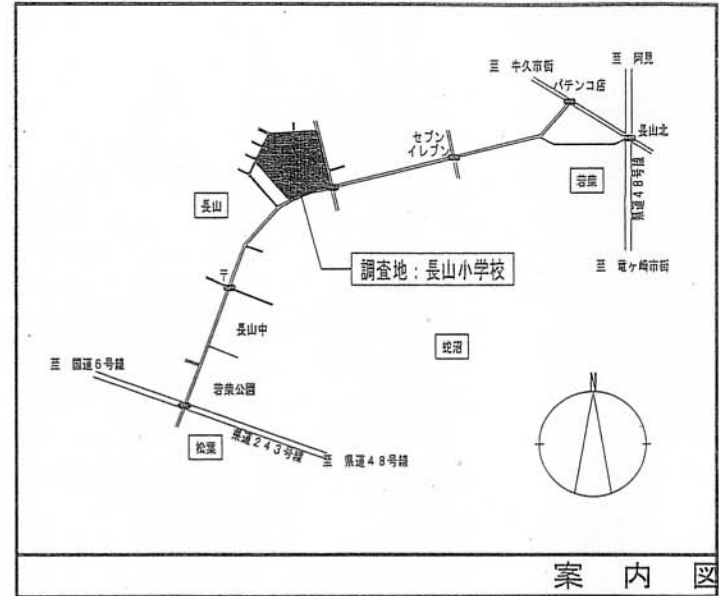

案内図
 単位:マイクロメートル

平成24年3月8日測定

高さ	50cm	1m	高さ	50cm	1m
①	0.182	0.193	⑬	0.179	0.201
②	0.161	0.154	⑭	0.235	0.205
③	0.244	0.238	⑮	0.222	0.198
④	0.171	0.199	⑯	0.207	0.194
⑤	0.19	0.195	⑰	0.175	0.172
⑥	0.202	0.208	⑱	0.097	0.105
⑦	0.222	0.201	⑲	0.082	0.09
⑧	0.206	0.205	⑳	0.084	0.081
⑨	0.21	0.208	㉑	0.081	0.074
⑩	0.173	0.17	㉒	0.086	0.085
⑪	0.216	0.216	㉓	0.122	0.136
⑫	0.234	0.22	㉔	0.172	0.17

工事名称 長山小学校

図面名称 配置図・案内図



龍ヶ崎市教育委員会事務局学務課
 〒301-8611 茨城県龍ヶ崎市3710番地
 TEL 0297-64-1111(代) FAX 0297-60-1582

縮尺
 1:1,000