


北文間小学校

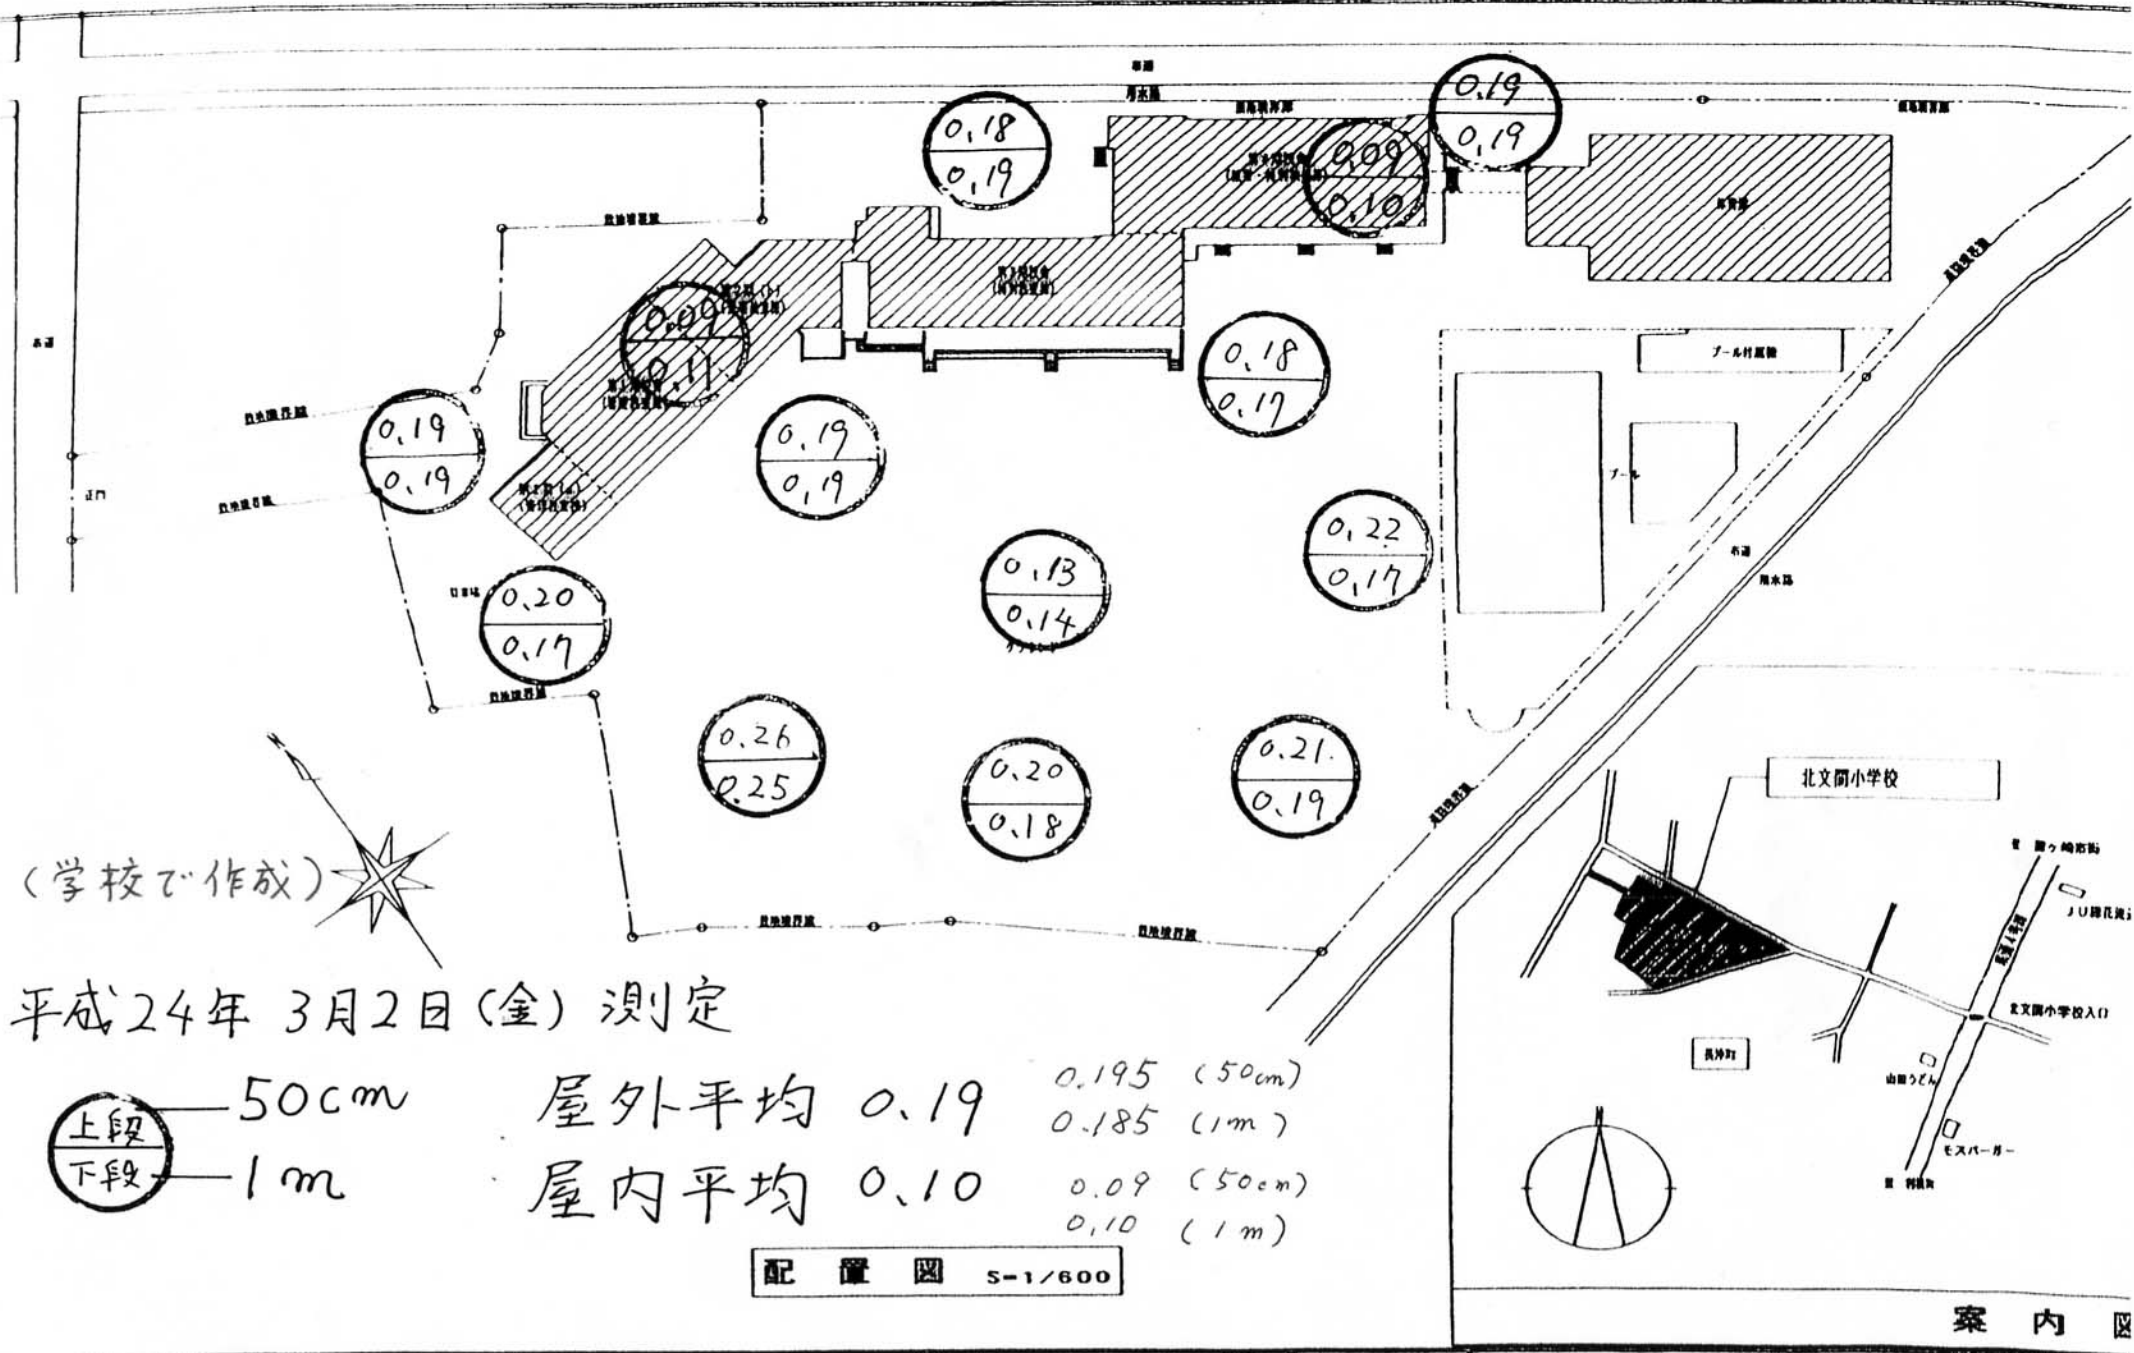

(学校で作成)

平成24年 3月2日(金) 測定

上段 — 50cm
 下段 — 1m

屋外平均 0.19 0.195 (50cm)
 0.185 (1m)
 屋内平均 0.10 0.09 (50cm)
 0.10 (1m)

配置図 S-1/600

案内図