


### つくばの里向陽台公園(南側)

赤字については、測定ポイントでの測定値。  
 単位：毎時マイクロシーベルト  
 測定高：地上50cm  
 測定機器：NaIシンチレーション式サーベイメータ  
 (日立アロカ社製：TCS-172B)  
 測定日：平成28年8月24日

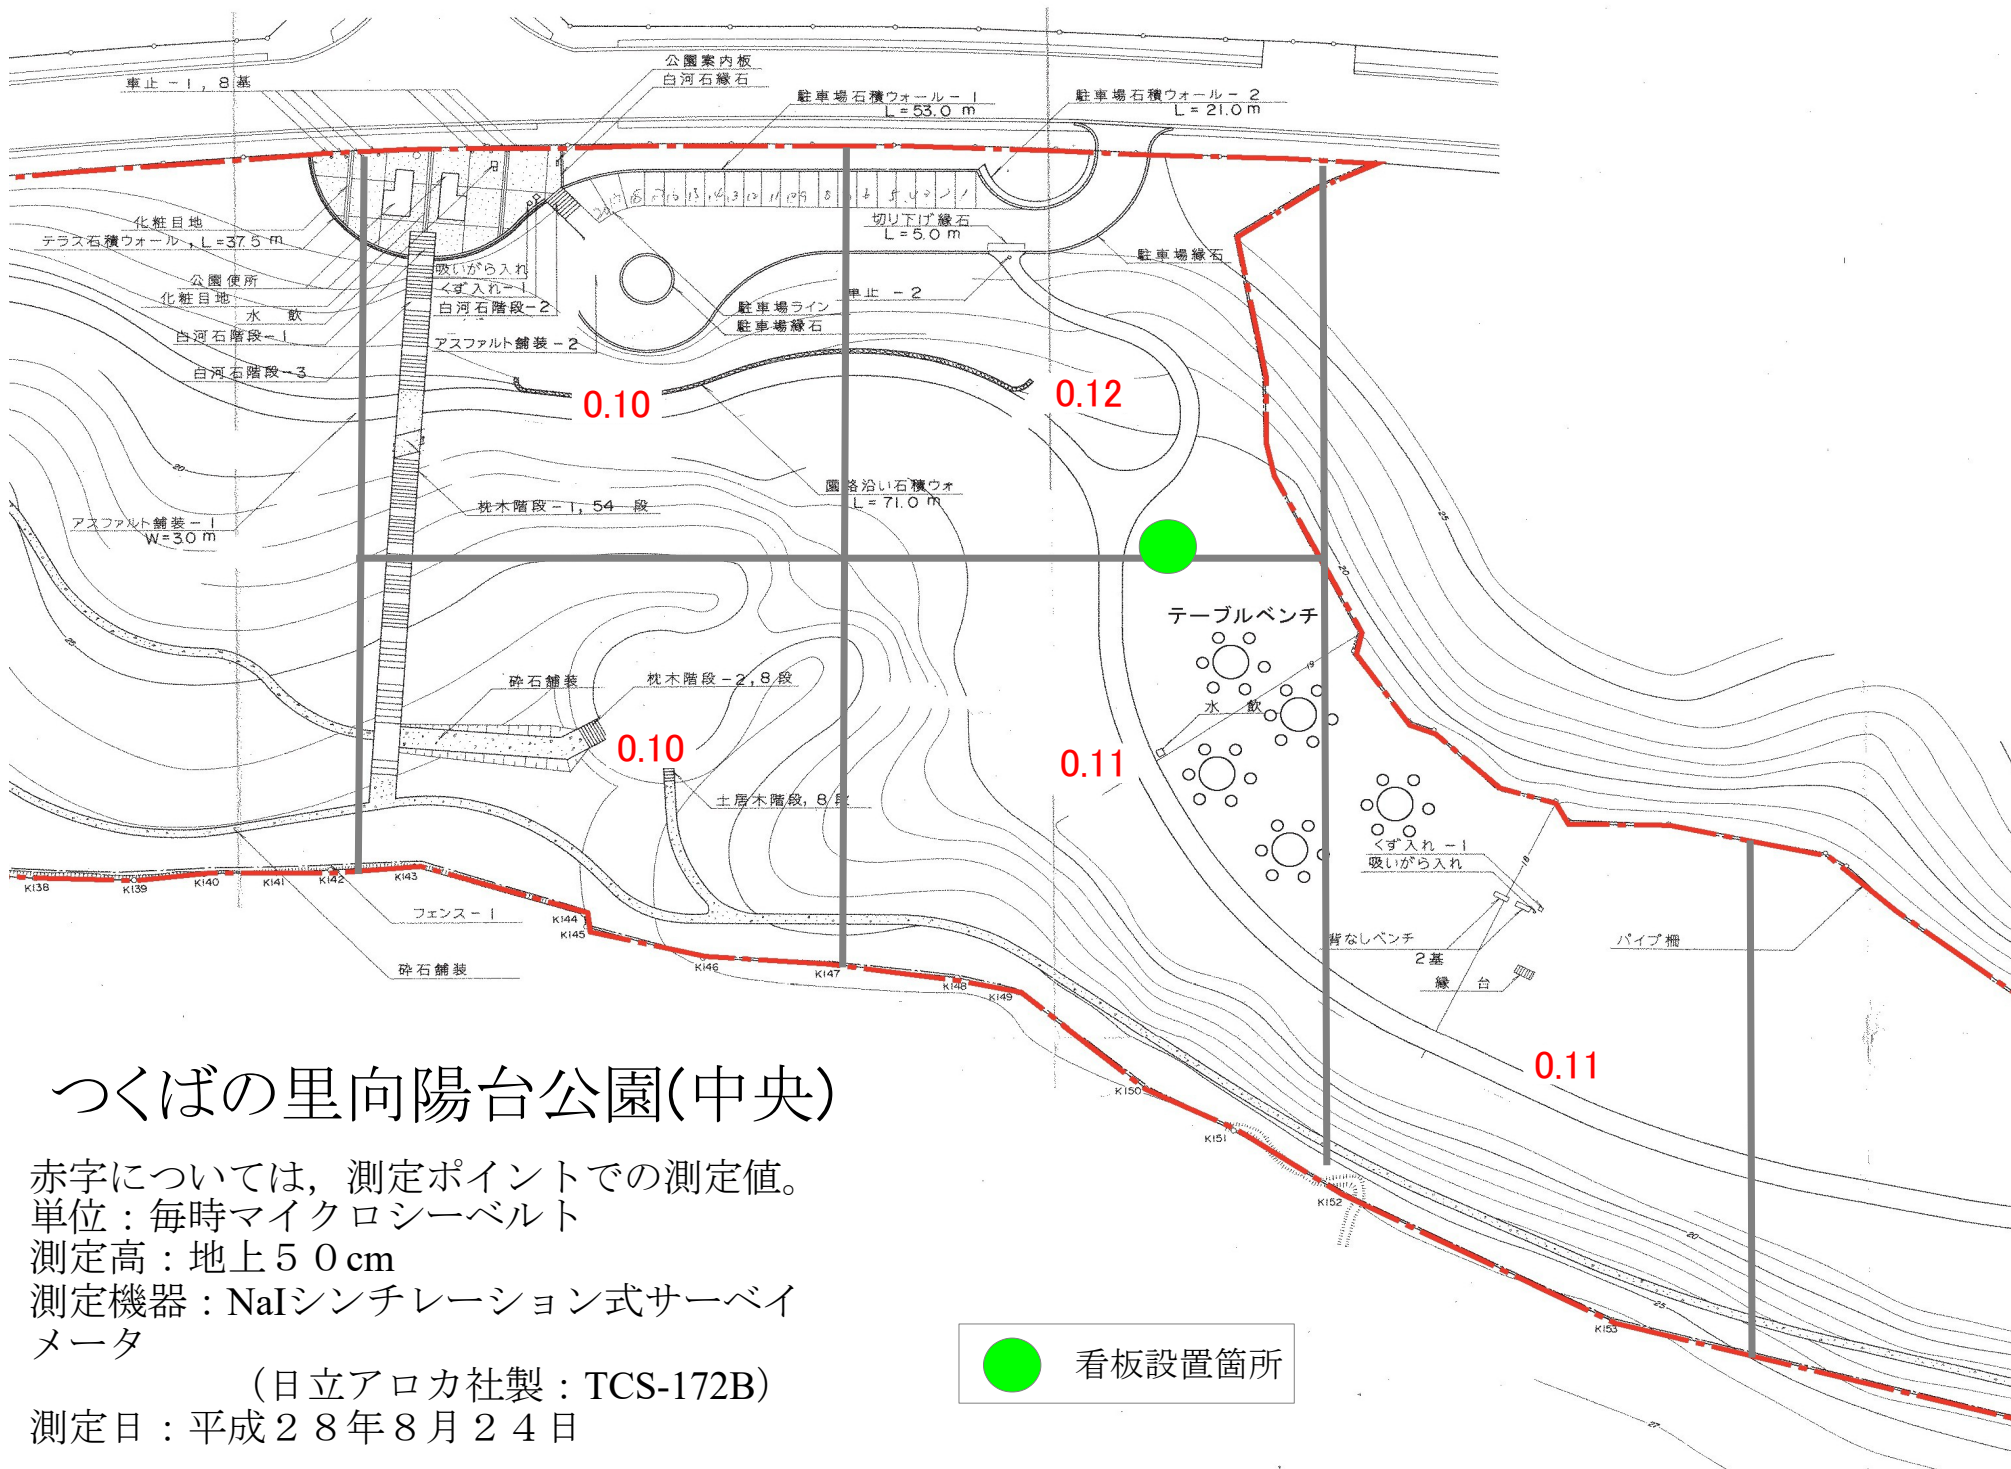


# つくばの里向陽台公園(中央)

赤字については、測定ポイントでの測定値。  
 単位：毎時マイクロシーベルト  
 測定高：地上50cm  
 測定機器：NaIシンチレーション式サーベイメータ


(日立アロカ社製：TCS-172B)

測定日：平成28年8月24日

 看板設置箇所

公園 つくばの里向陽台公園

平面図 3/3 S=1:1,000

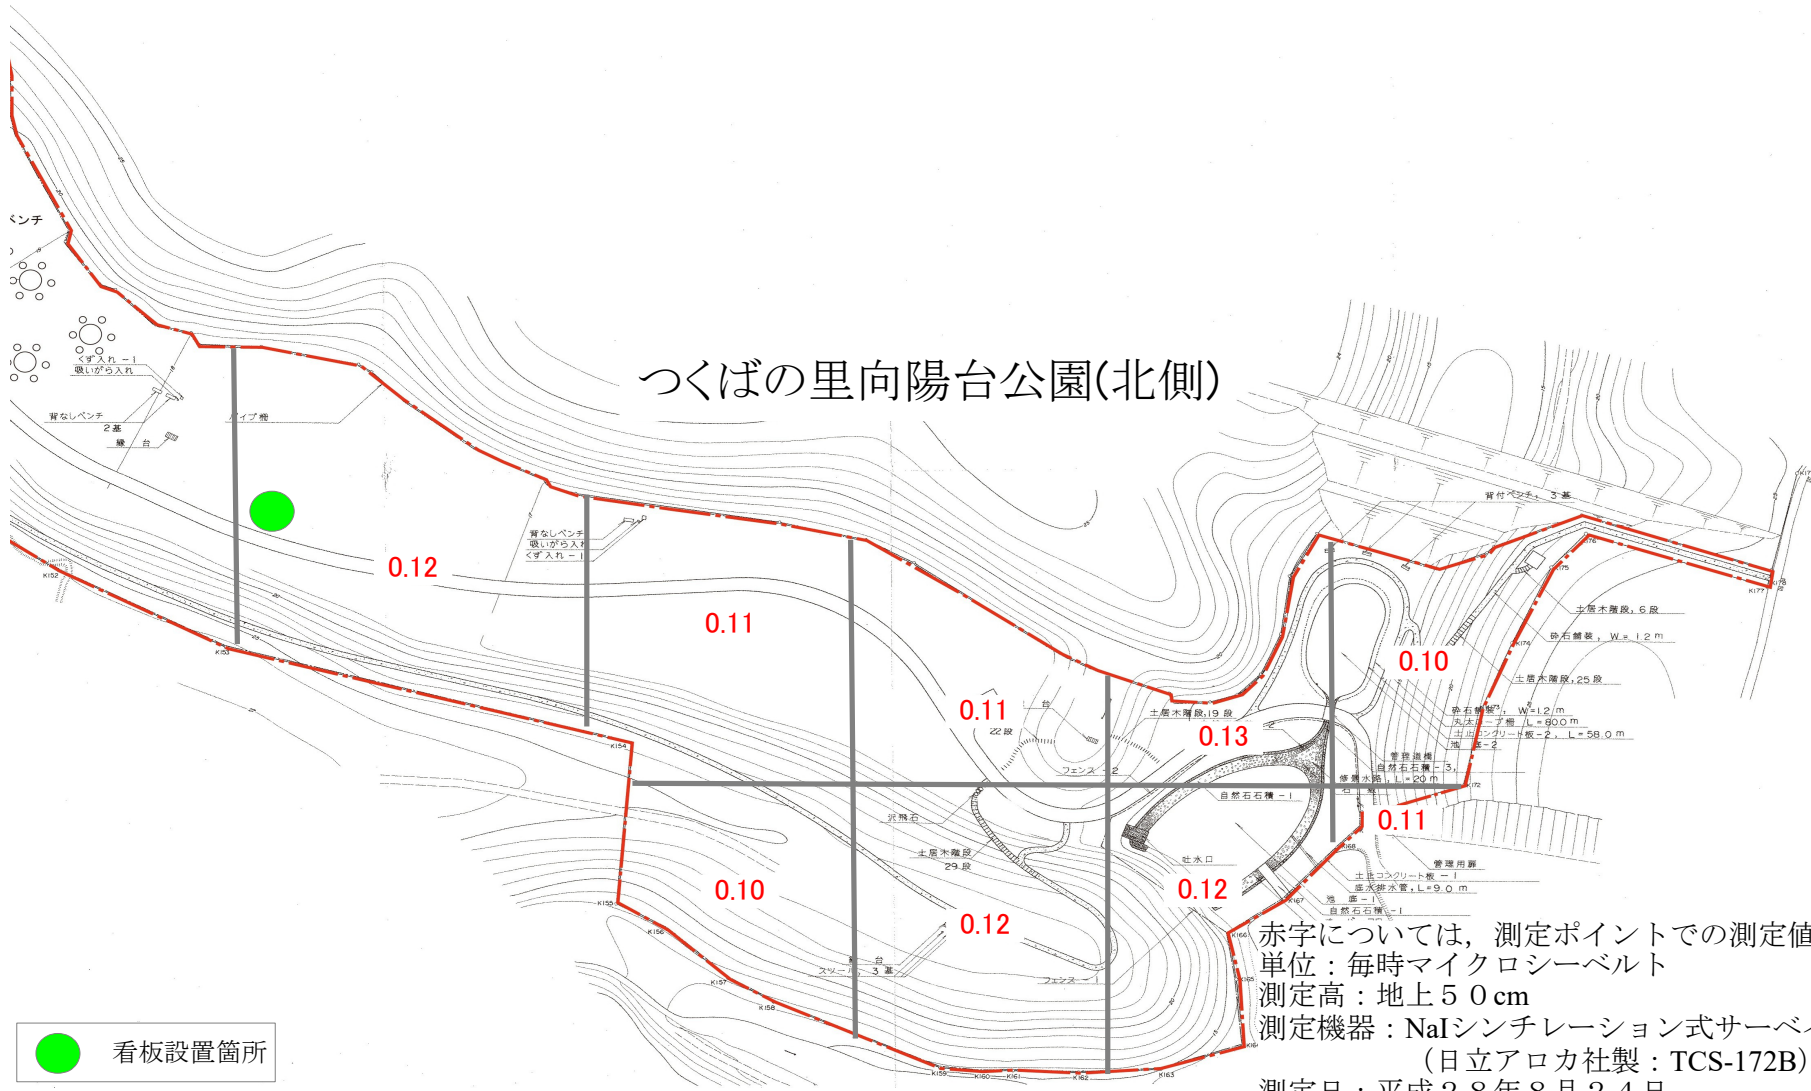

● 看板設置箇所

赤字については、測定ポイントでの測定値。  
単位：毎時マイクロシーベルト  
測定高：地上50cm  
測定機器：NaIシンチレーション式サーベイメータ  
(日立アロカ社製：TCS-172B)  
測定日：平成28年8月24日