


### つくばの里向陽台公園(中央)

黒字数の表示位置については、測定エリア。  
 赤字については、測定ポイントでの測定値。  
 単位：毎時マイクロシーベルト  
 測定高：地上50cm  
 測定機器：NaIシンチレーション式サーベイメータ  
 (日立アロカ社製：TCS-172B)  
 測定日：平成24年5月7日

公園 つくばの里向陽台公園

4面図 3/3 S=1:1,000

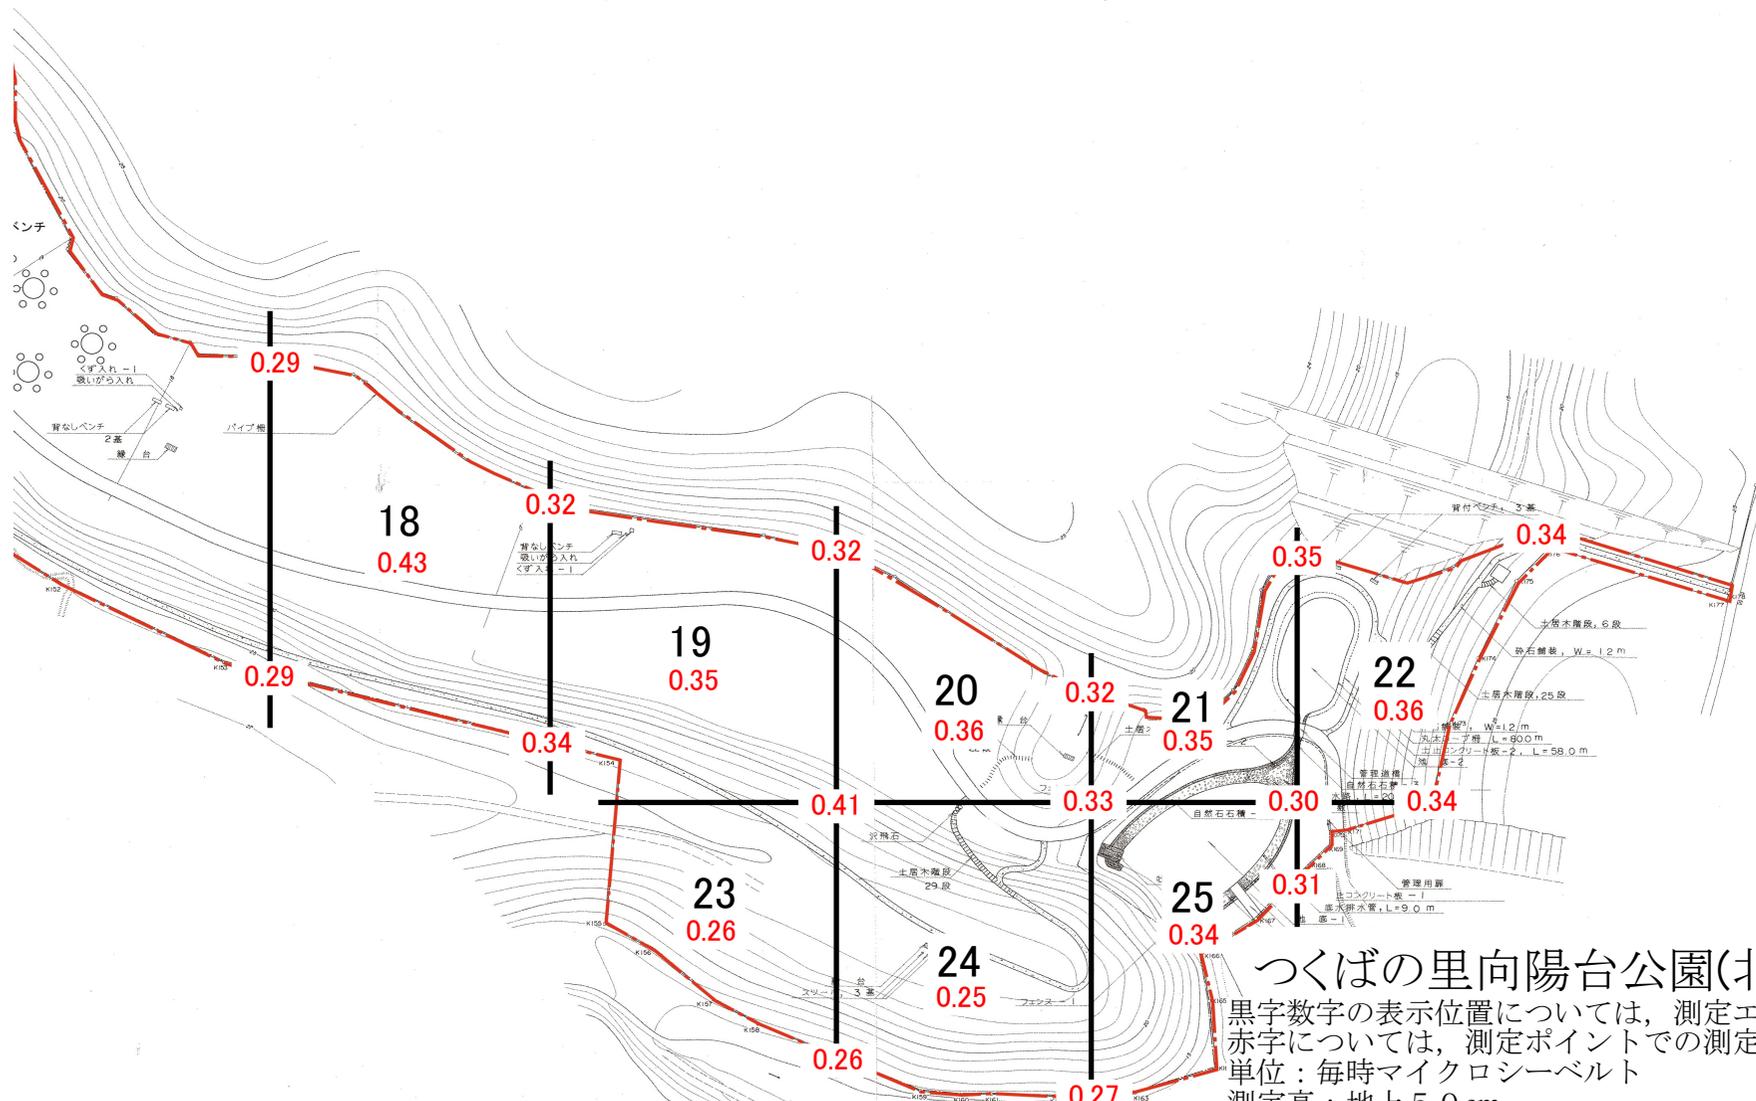

つくばの里向陽台公園(北側)

黒字数字の表示位置については、測定エリア。  
赤字については、測定ポイントでの測定値。

単位：毎時マイクロシーベルト

測定高：地上50cm

測定機器：NaIシンチレーション式サーベイメータ  
(日立アロカ社製：TCS-172B)

測定日：平成24年5月7日