


つくばの里向陽台公園(中央)

赤字については、測定ポイントでの測定値。
 単位：毎時マイクロシーベルト
 測定高：地上50cm
 測定機器：NaIシンチレーション式サーベイメータ
 (日立アロカ社製：TCS-172B)
 測定日：平成24年12月6日

公園 つくばの里向陽台公園

平面図 3/3 5=1:1,000

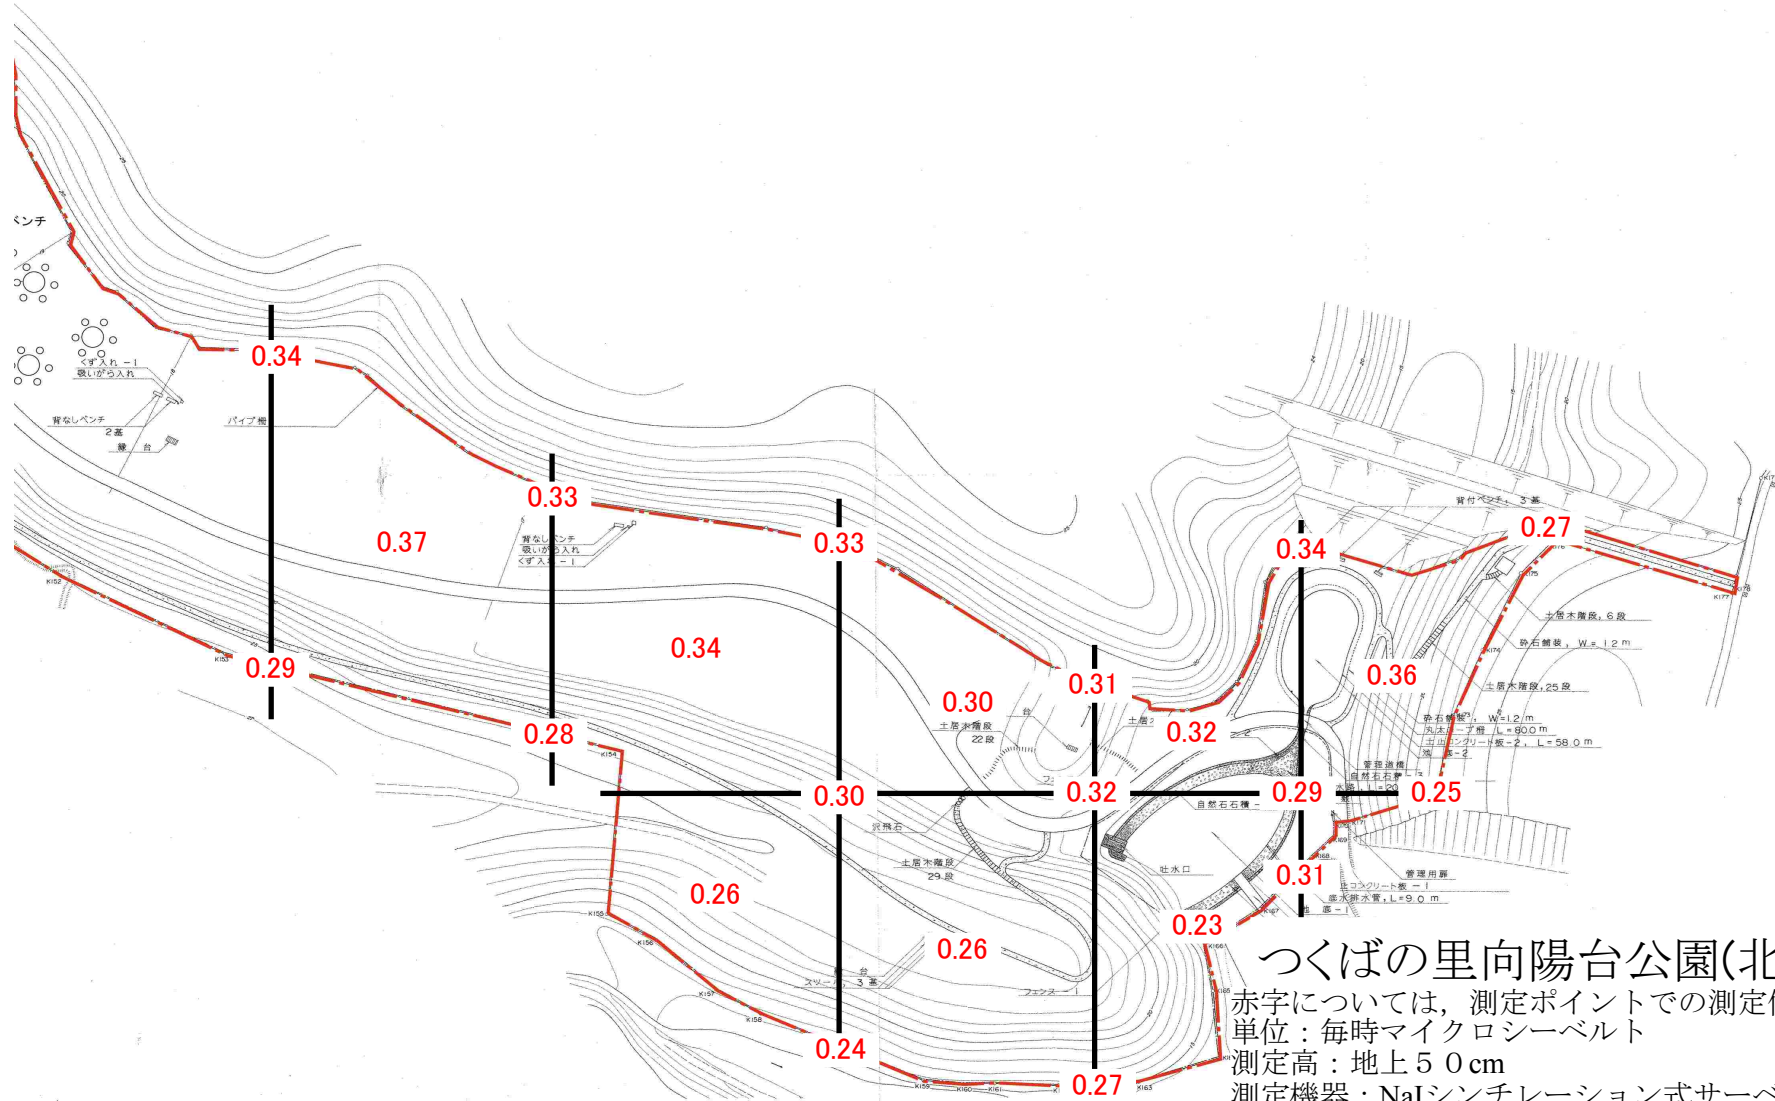

つくばの里向陽台公園(北側)

赤字については、測定ポイントでの測定値。
 単位：毎時マイクロシーベルト
 測定高：地上50cm
 測定機器：NaIシンチレーション式サーベイメータ
 (日立アロカ社製：TCS-172B)
 測定日：平成24年12月6日