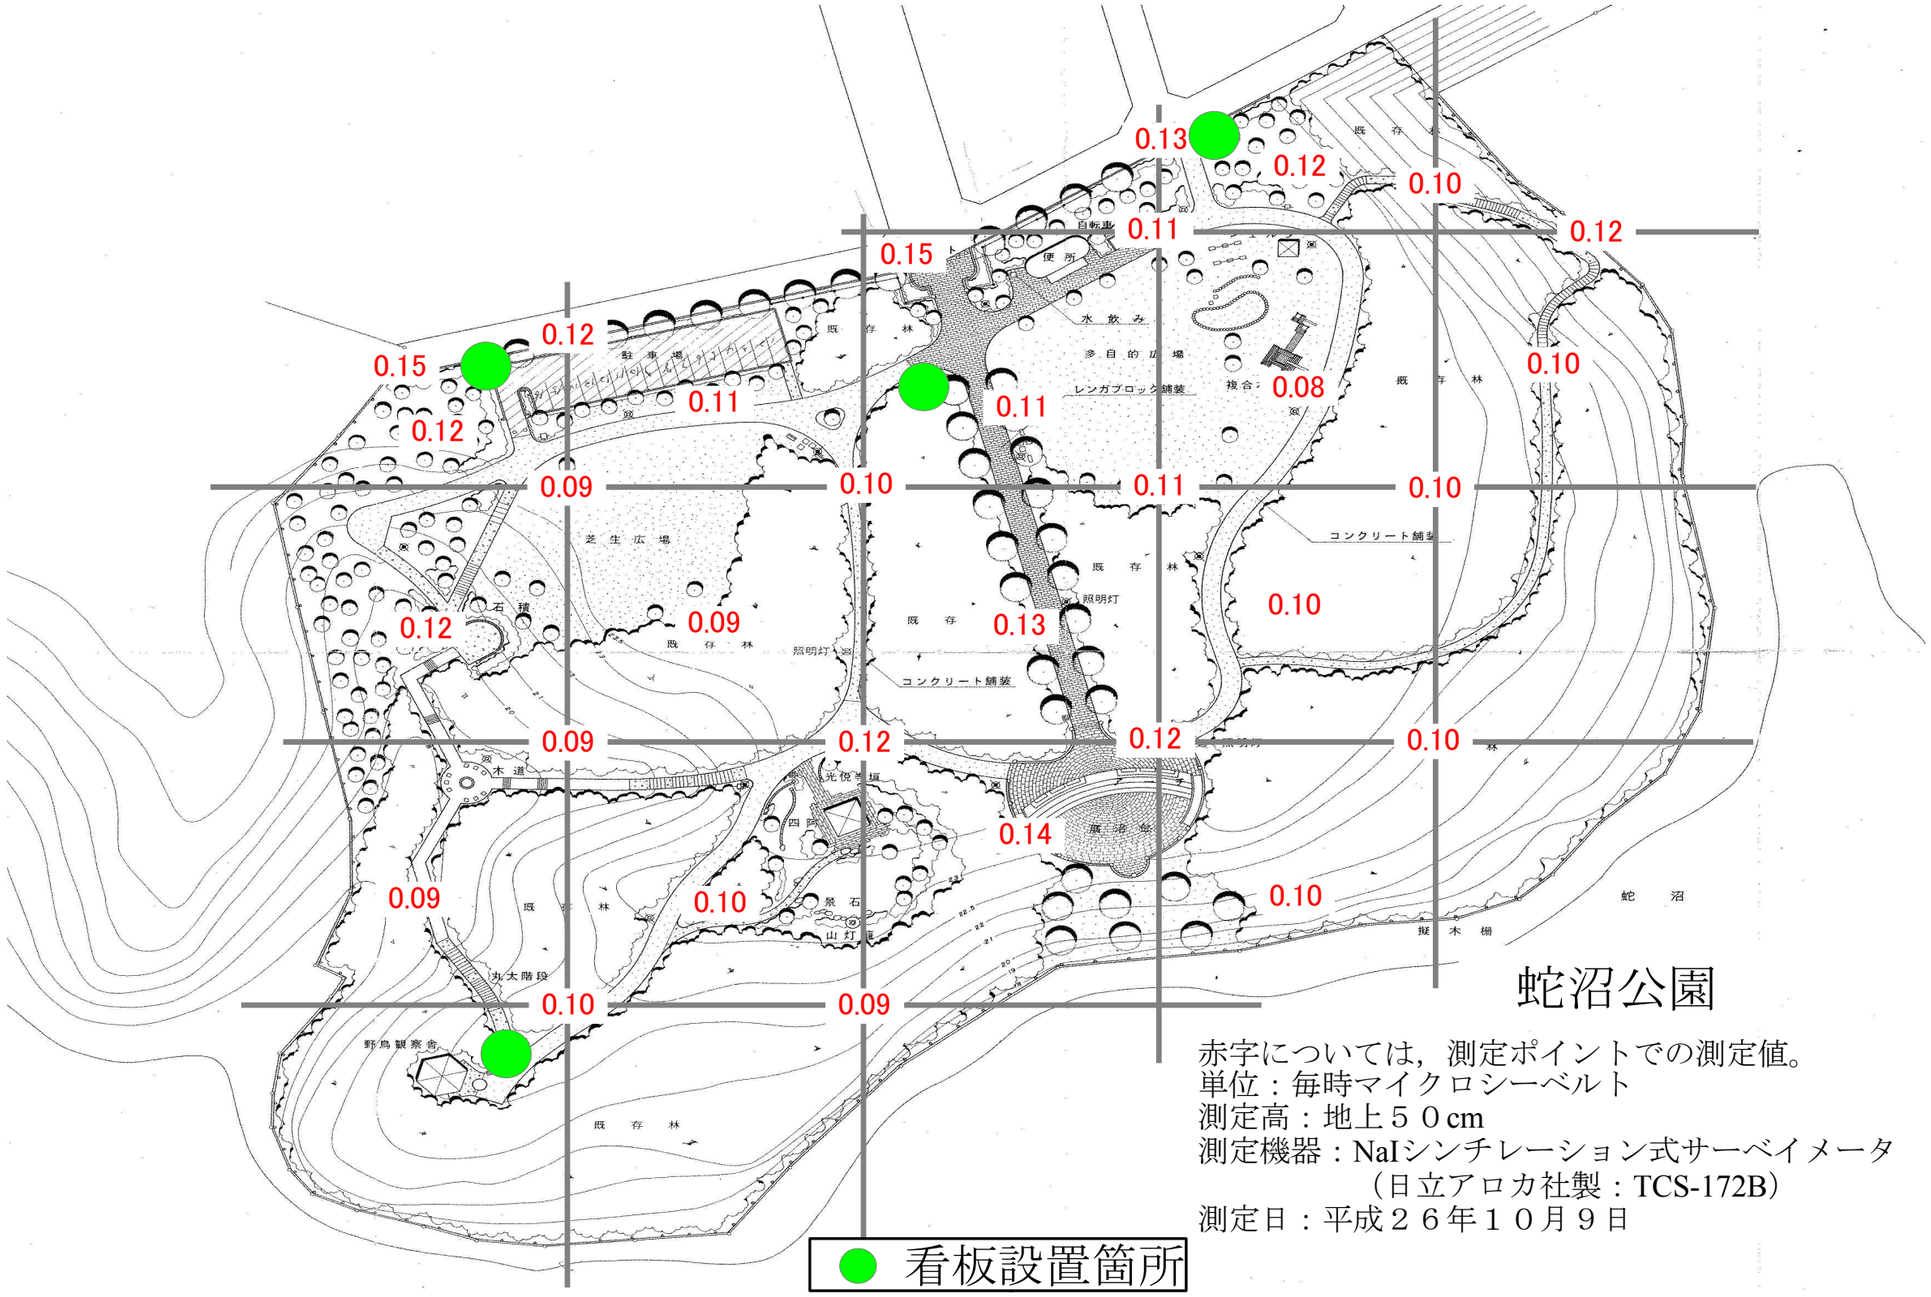
0.13
0.12
0.10
0.11
0.12
0.15
0.12
0.15
0.11
0.11
0.08
0.10
0.12
0.09
0.10
0.11
0.10
0.10
0.12
0.09
0.13
0.10
0.09
0.12
0.12
0.10
0.14
0.09
0.10
0.10
0.10
0.09
駐車場
水飲み
多目的広場
レンガブロック舗装
複合
便所
自転車
既存林
芝生広場
石積
照明灯
コンクリート舗装
既存
既存林
照明灯
既存林
コンクリート舗装
既存林
既存林
既存林