


# 大正堀川運動公園

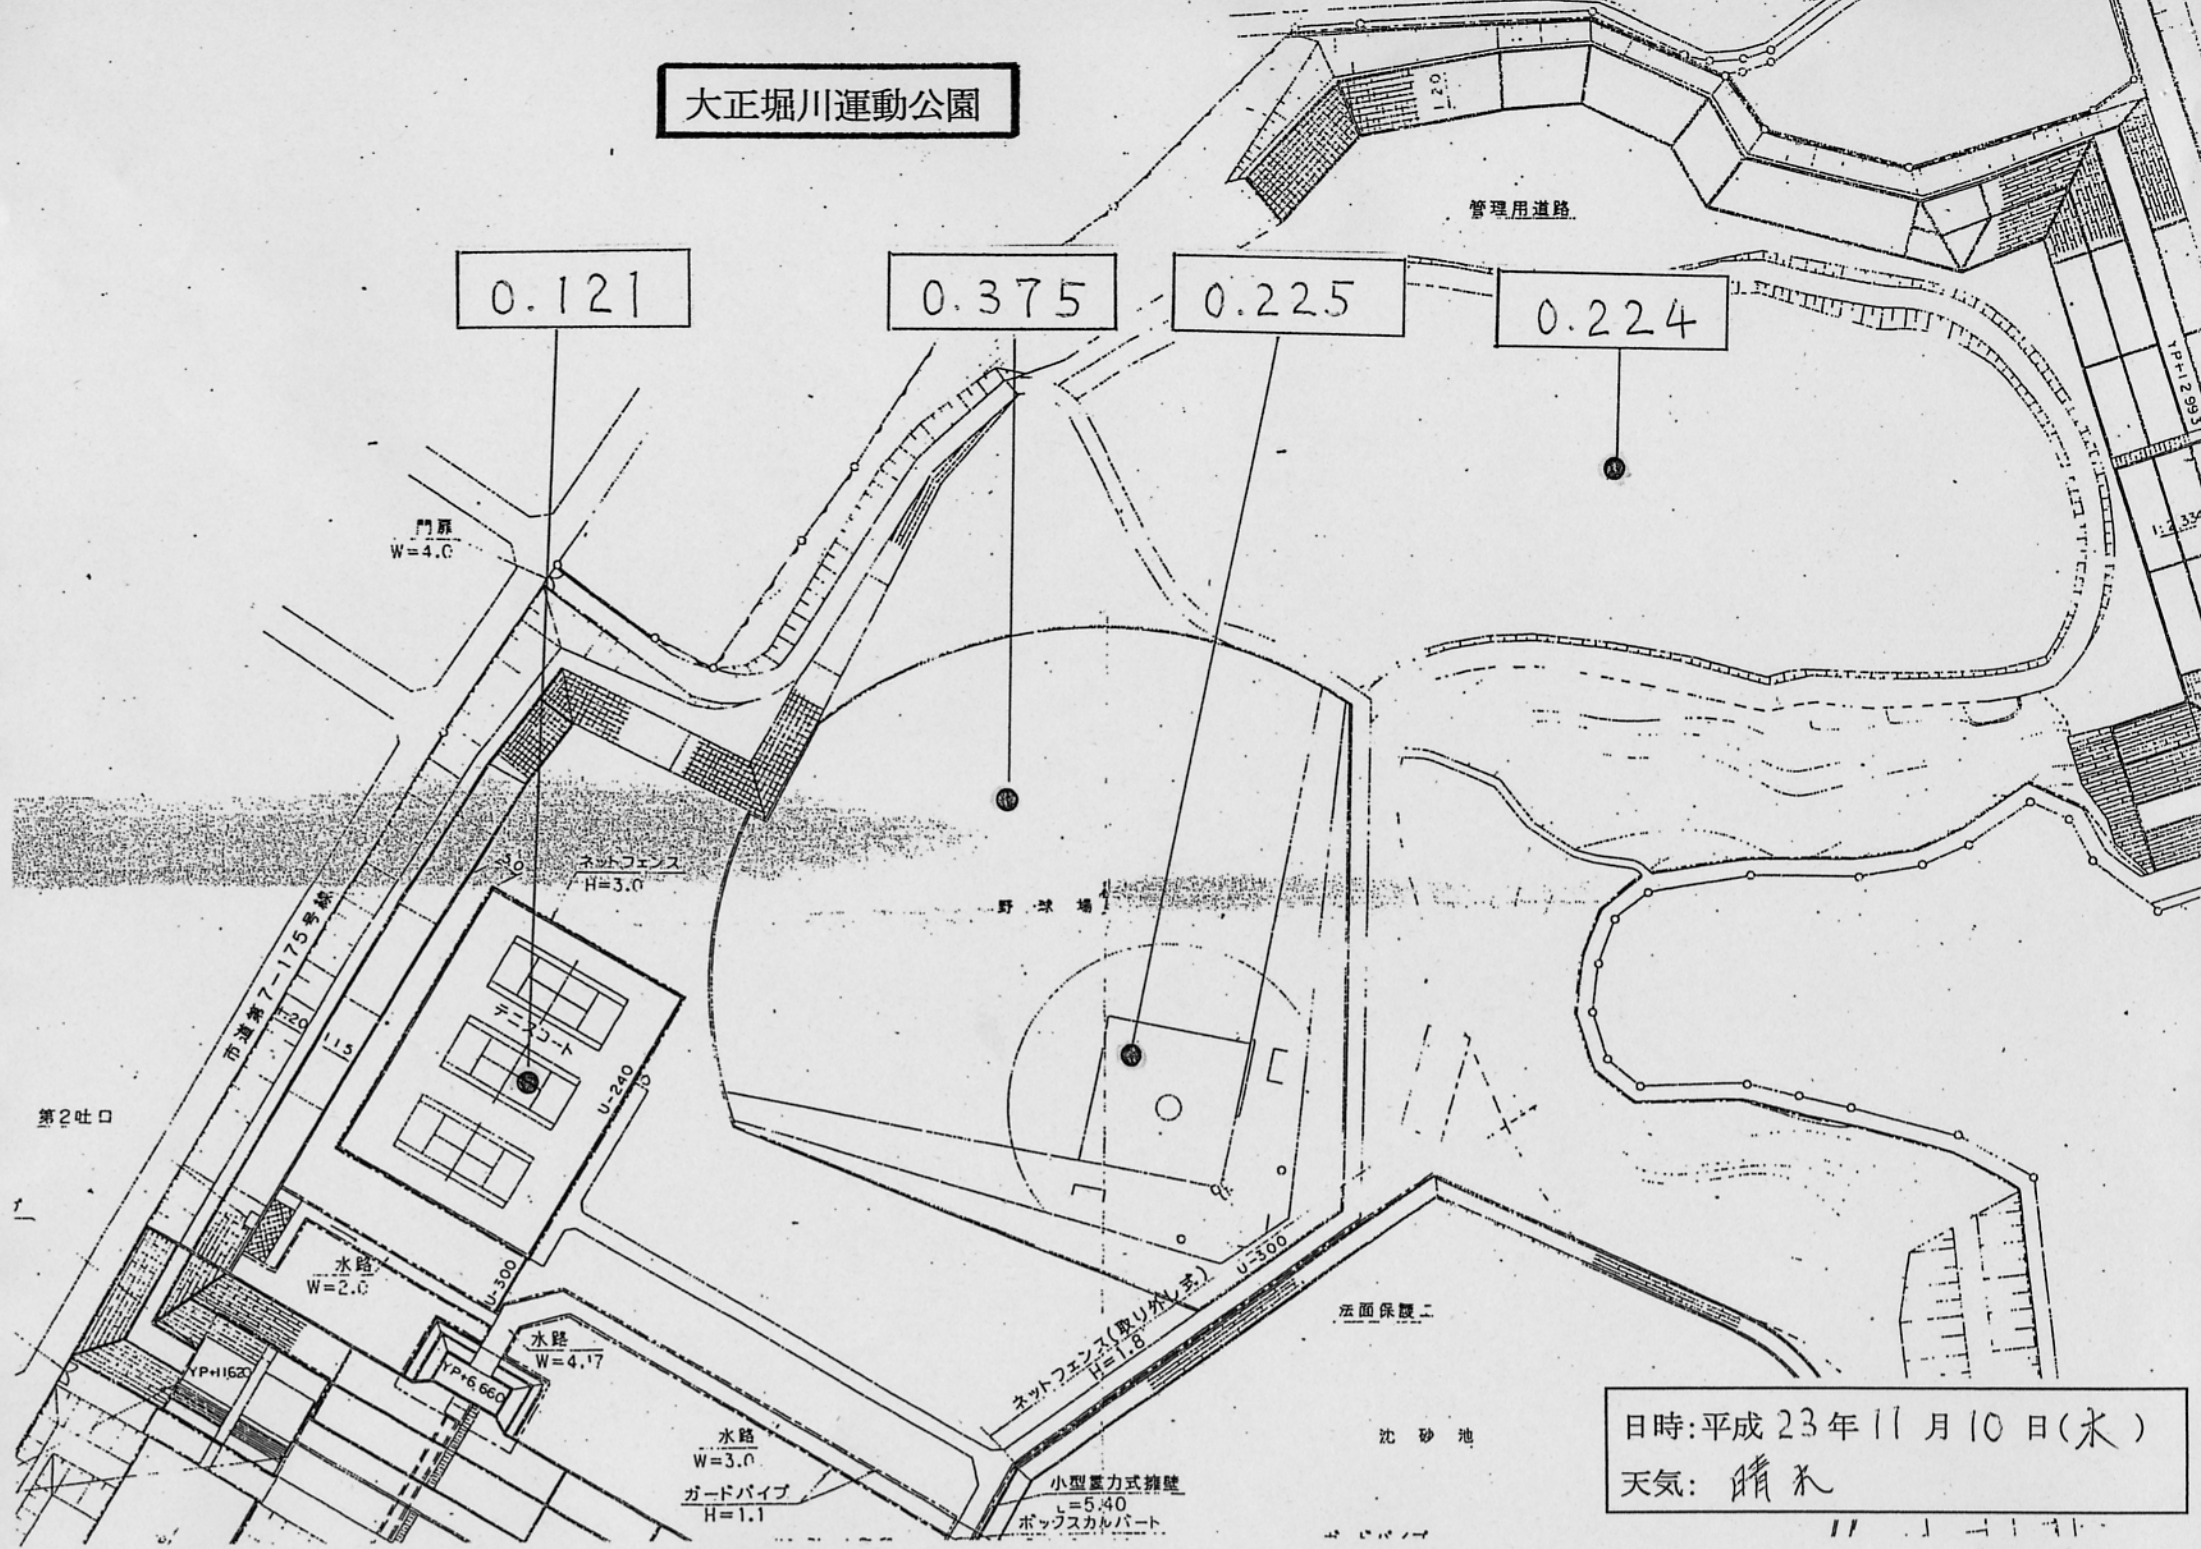

0.121

0.375

0.225

0.224

門扉  
W=4.0

ネットフェンス  
H=3.0

野球場

第2吐口

市道第7-175号線

テニスコート  
U-240

水路  
W=2.0

水路  
W=4.17

YP+1160

YP+6.660

水路  
W=3.0

ガードパイプ  
H=1.1

ネットフェンス(取り外し式)  
H=1.8

小型重力式擁壁  
L=5.40  
ホップスカルパート

法面保護工

沈砂池

日時:平成 23年 11月 10日(水)  
天気:晴れ