
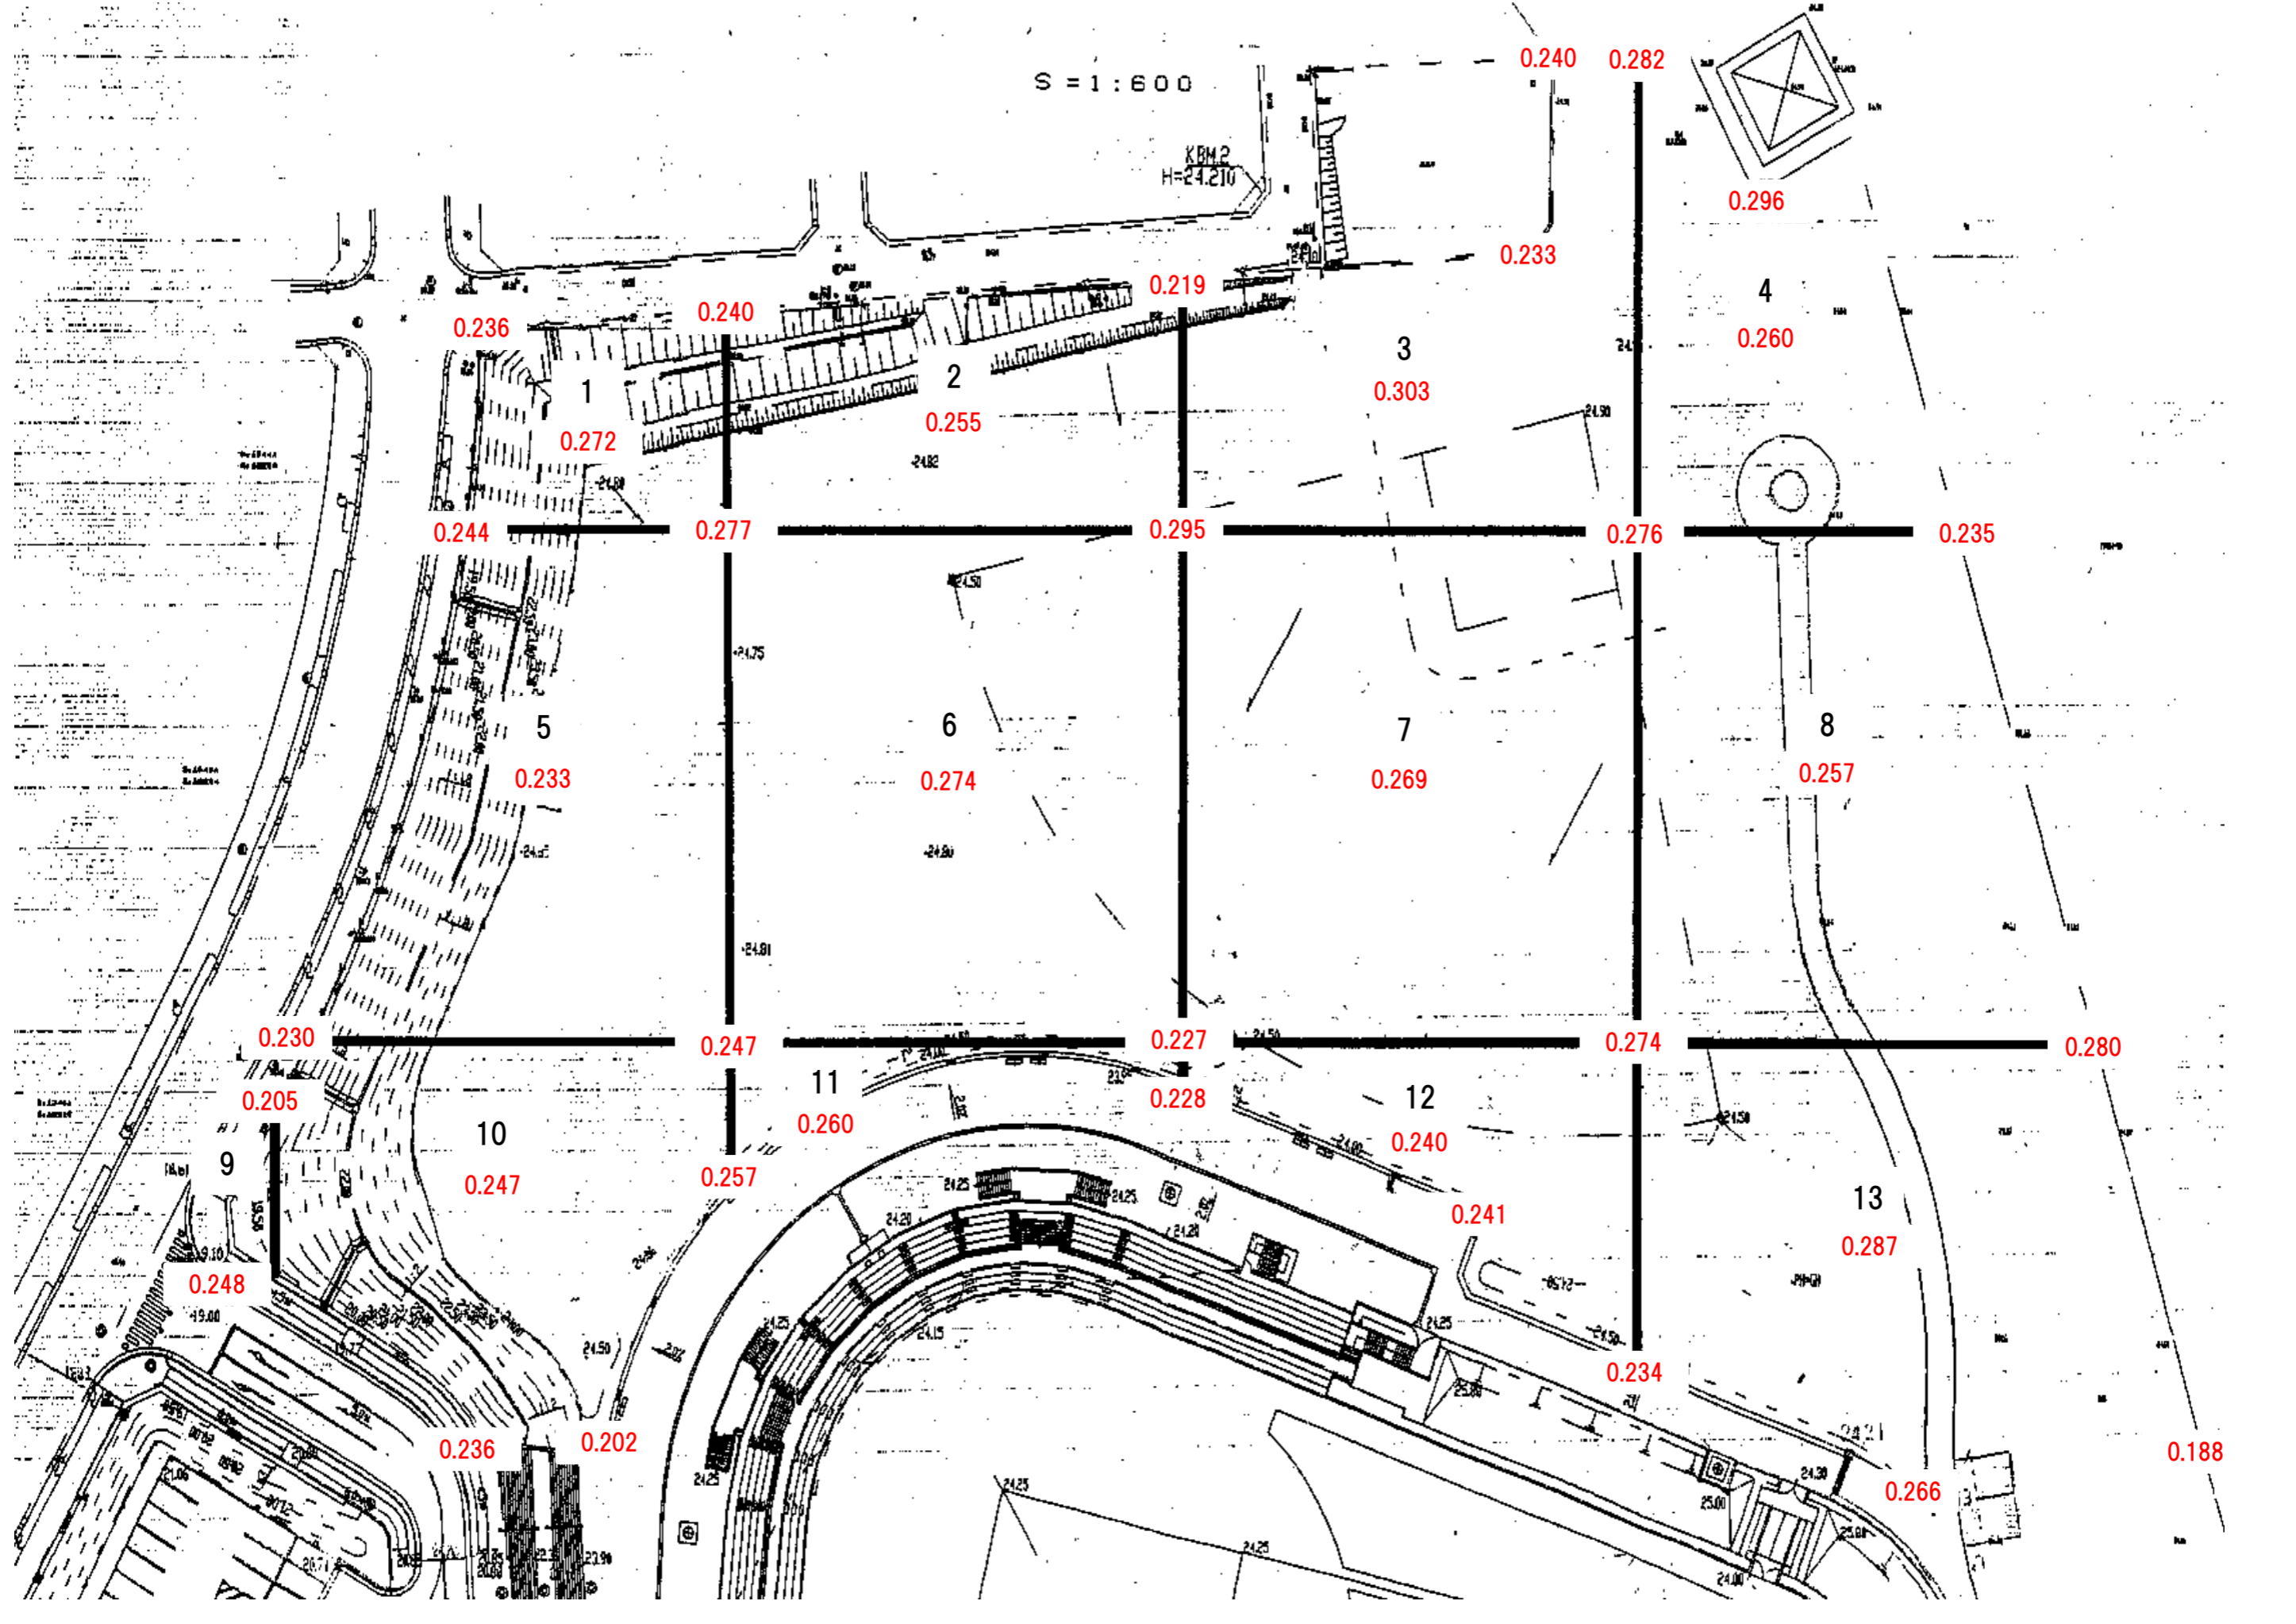


S = 1 : 600

KBM2  
H=24.210

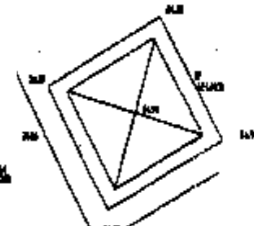

0.236

0.240

0.219

0.240

0.282

0.296

0.260

0.272

0.255

0.303

0.244

0.277

0.295

0.276

0.235

0.233

0.274

0.269

0.257

0.230

0.247

0.227

0.274

0.280

0.205

0.260

0.228

0.240

0.247

0.257

0.241

0.287

0.248

0.236

0.202

0.234

0.266

0.188