


工業団地運動公園 (野球場)

施設平面図(2)

S=1:500

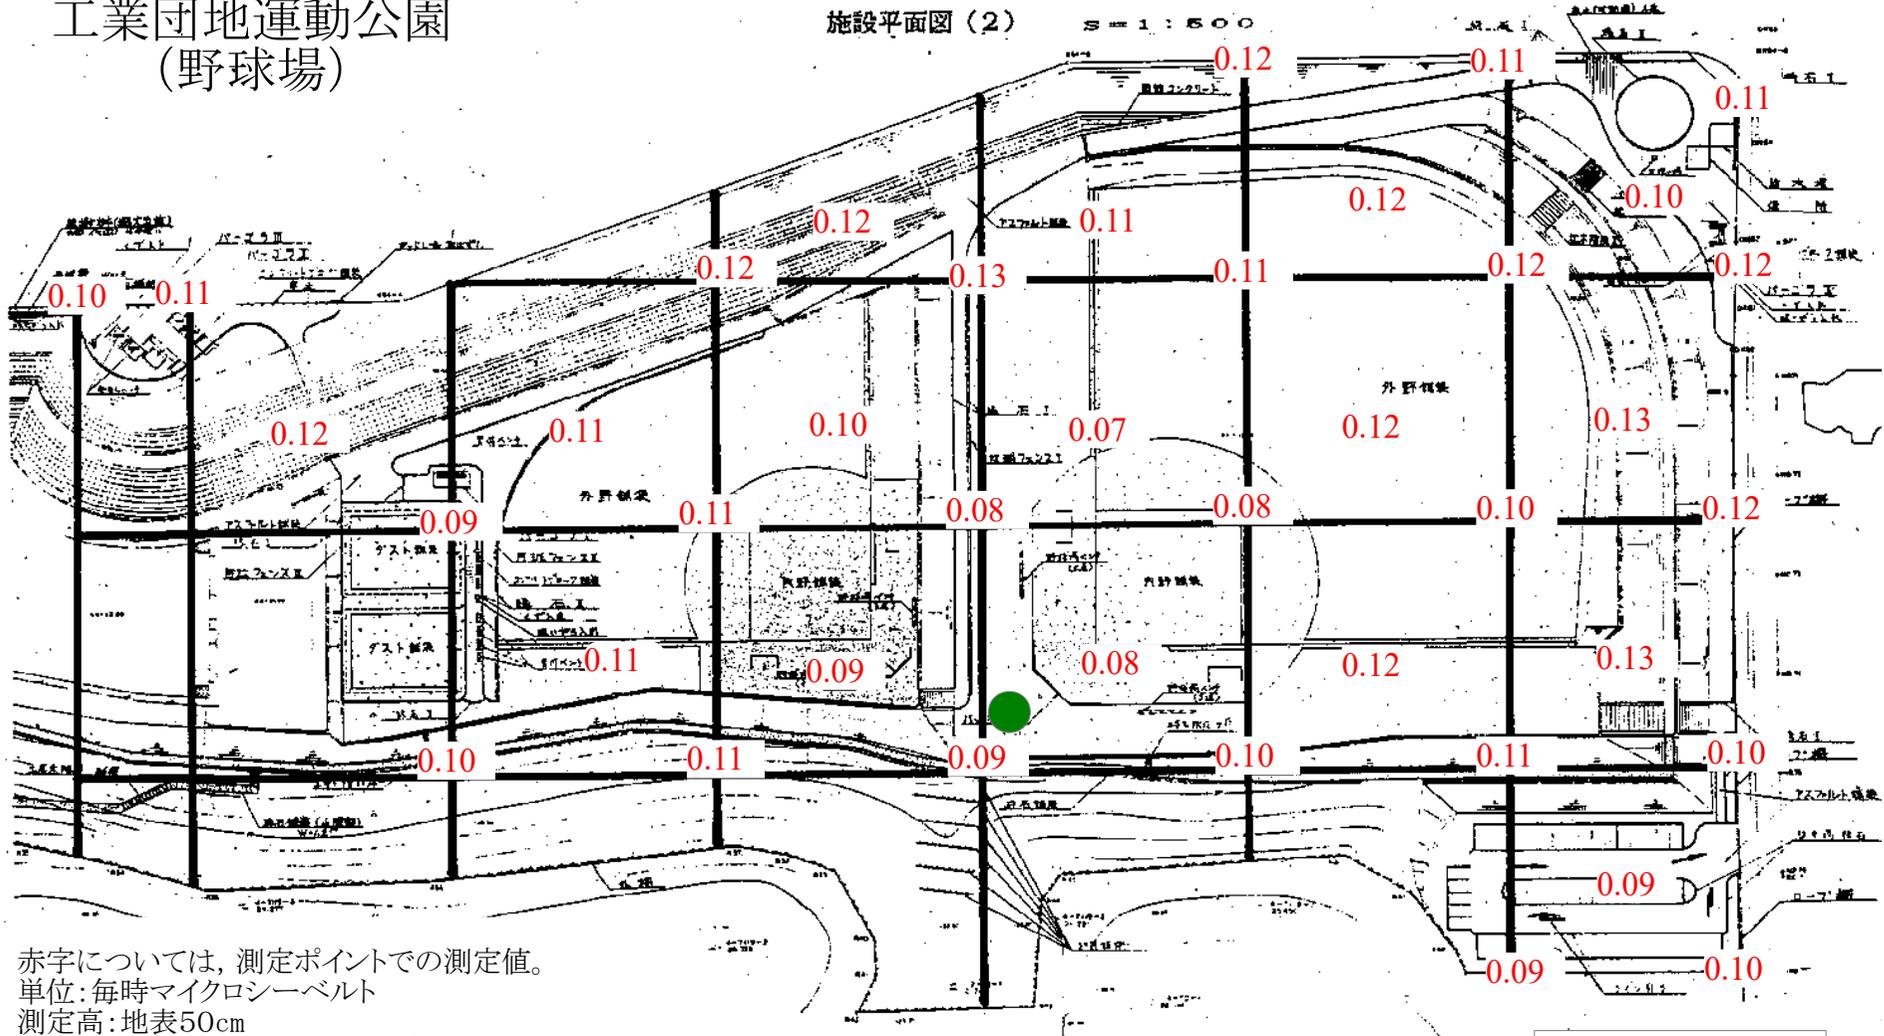

赤字については、測定ポイントでの測定値。
 単位:毎時マイクロシーベルト
 測定高:地表50cm
 測定機器:NaIシンチレーション式サーベイメータ
 (日立アロカ社製:TCS-172B)
 測定日:平成30年1月4日

 看板設置箇所