



# 工業団地運動公園 (野球場)

施設平面図(2) S=1:500

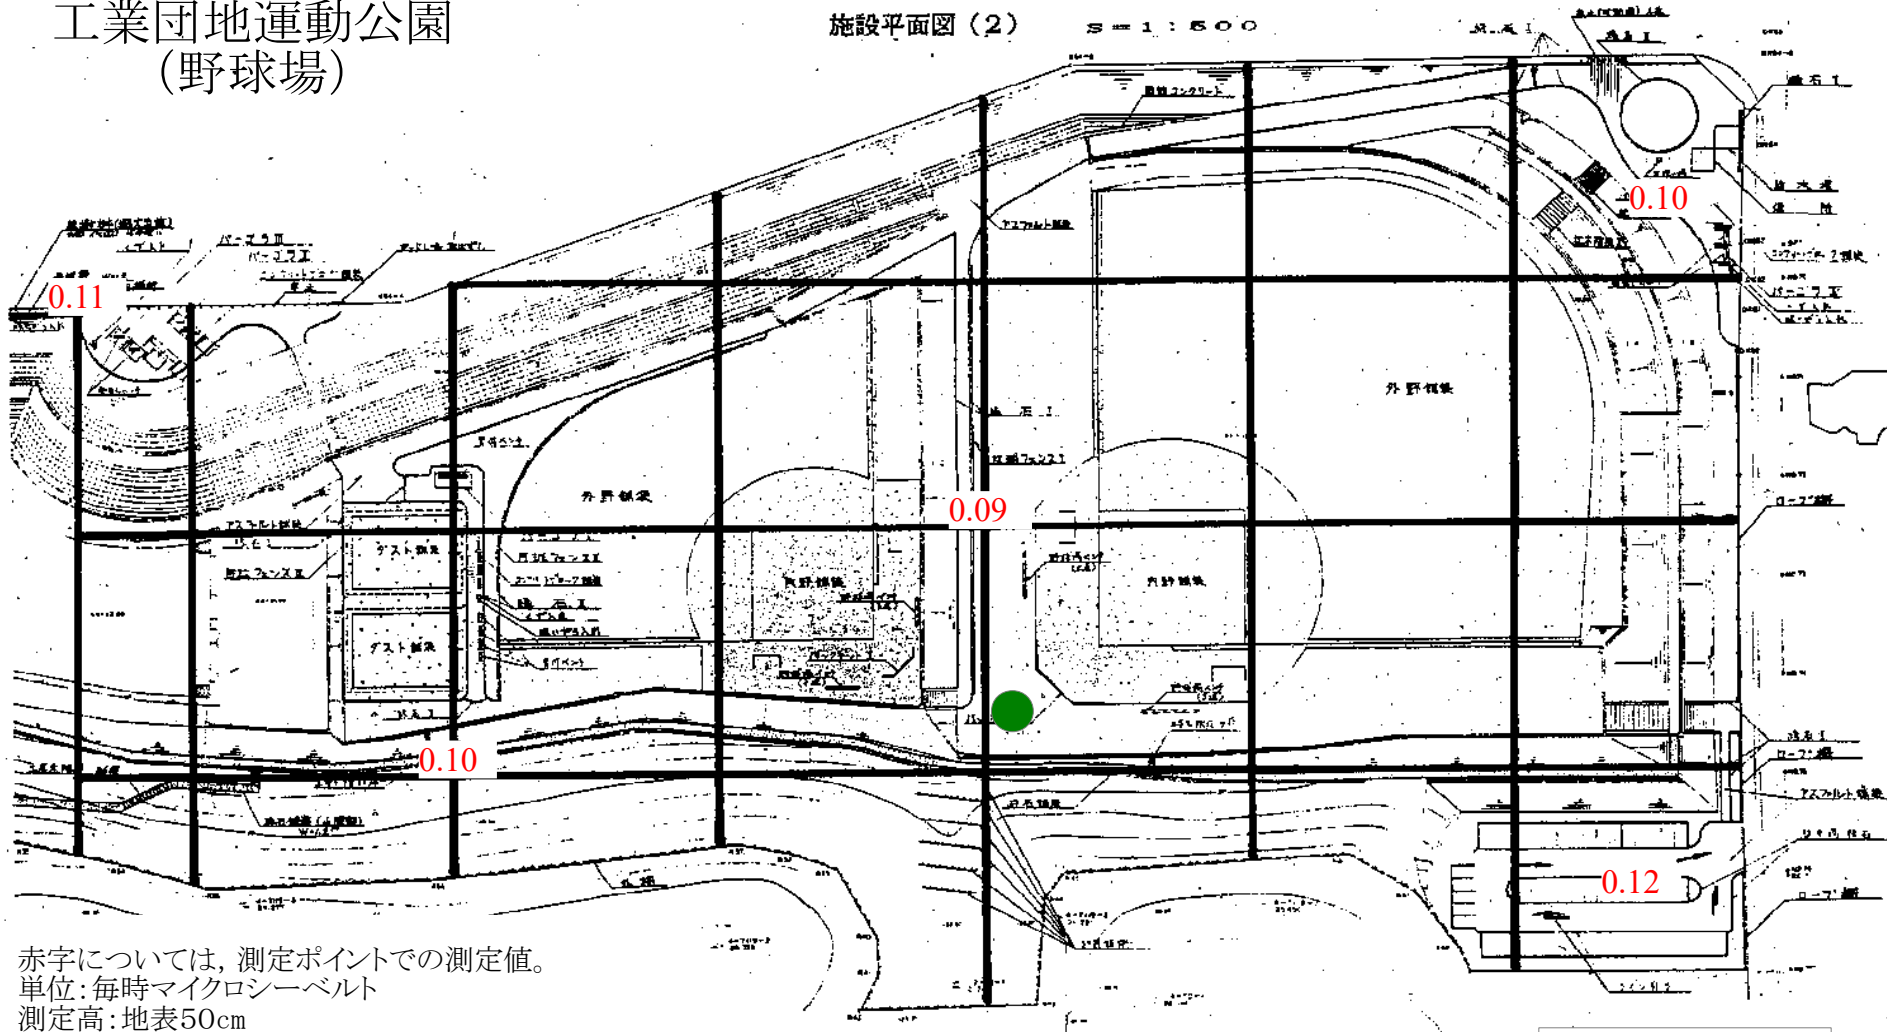

赤字については、測定ポイントでの測定値。  
単位:毎時マイクロシーベルト  
測定高:地表50cm  
測定機器:NaIシンチレーション式サーベイメータ  
(日立アロカ社製:TCS-172B)  
測定日:平成30年10月19日

 看板設置箇所