



都市計画決定等のご案内


市場の変更（龍ヶ崎地方卸売市場の廃止）：令和元年7月31日告示

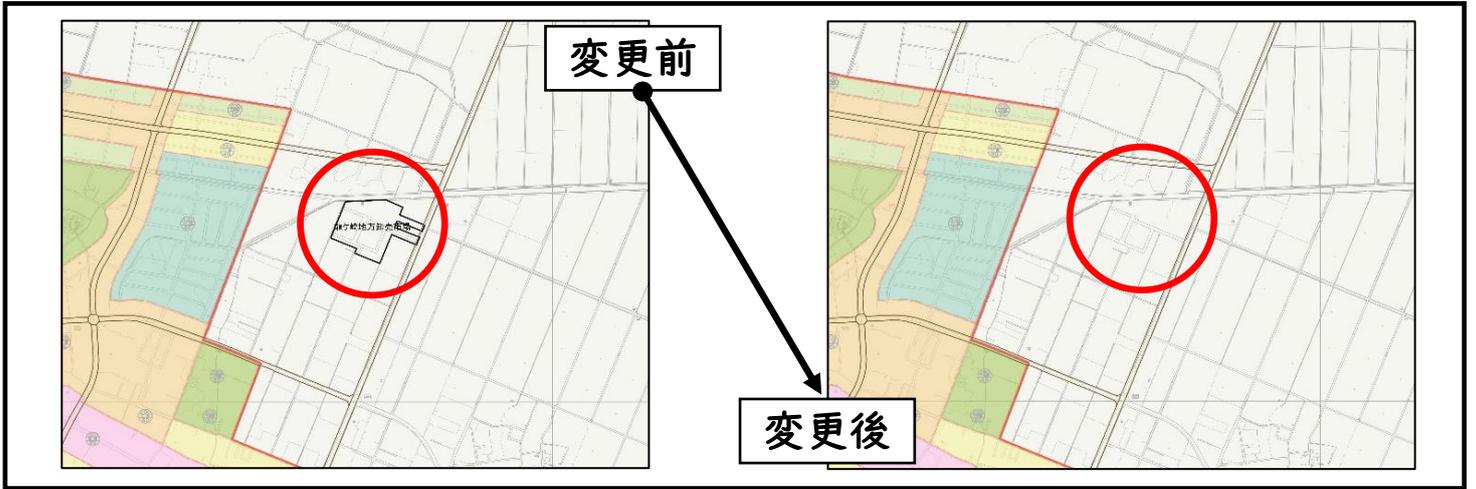


道路の変更（佐貫3号線の線形変更）：令和2年1月28日告示

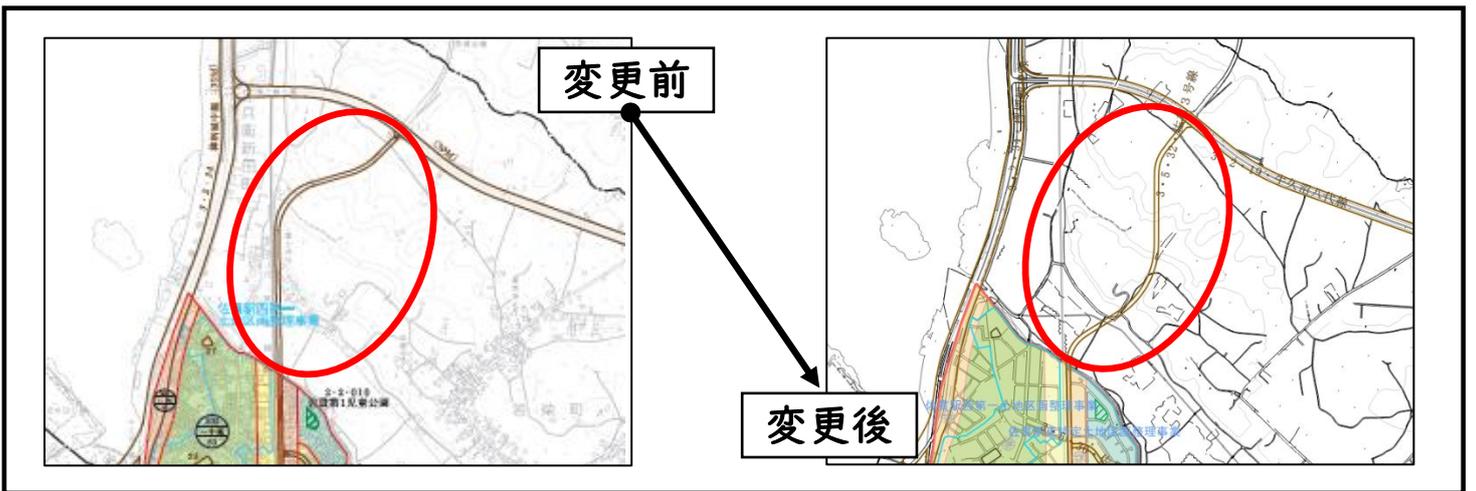


生産緑地地区の変更（佐貫第1号生産緑地地区の除外）：令和2年10月28日告示

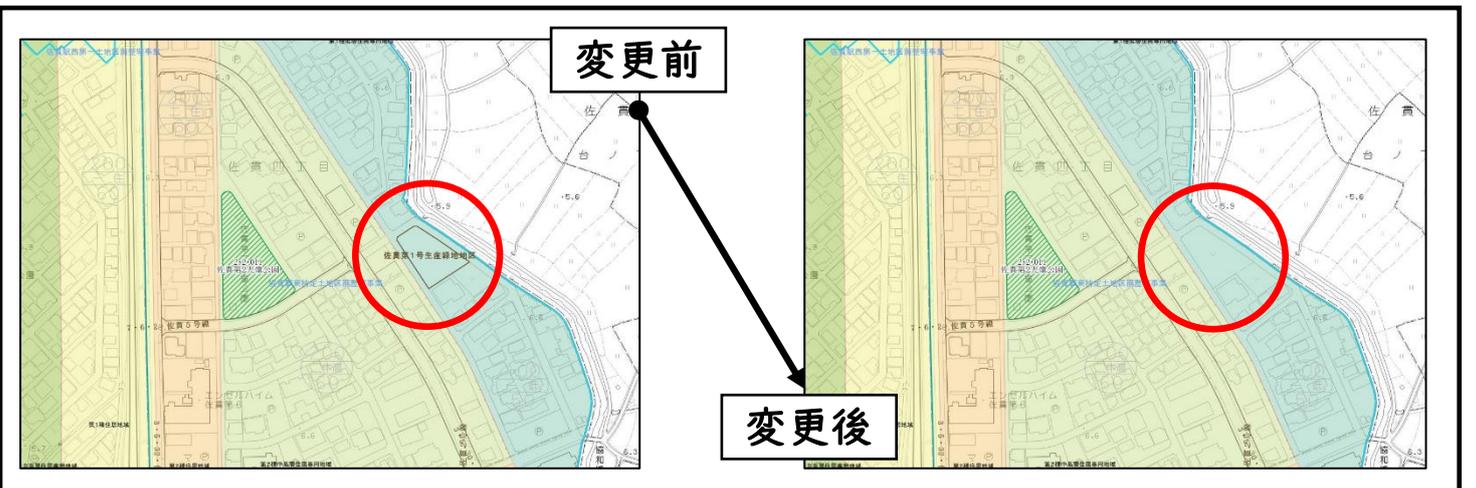

生産緑地地区の変更（南中島第2号生産緑地地区の除外）：令和3年7月19日告示

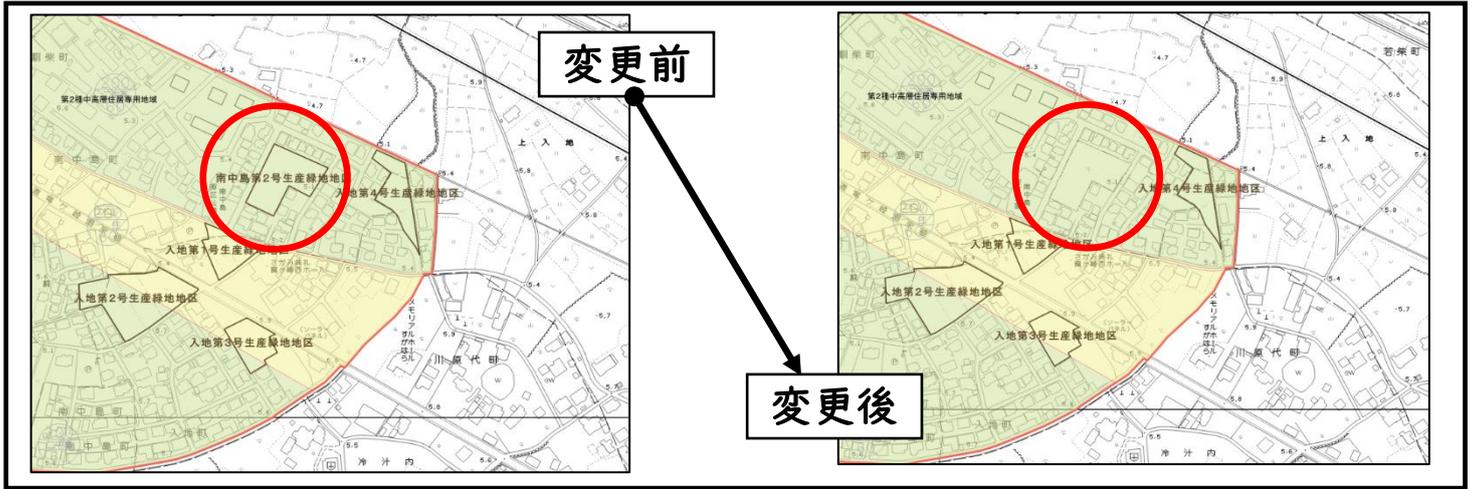

生産緑地地区の変更（八代第4号生産緑地地区の除外）：令和3年7月19日告示

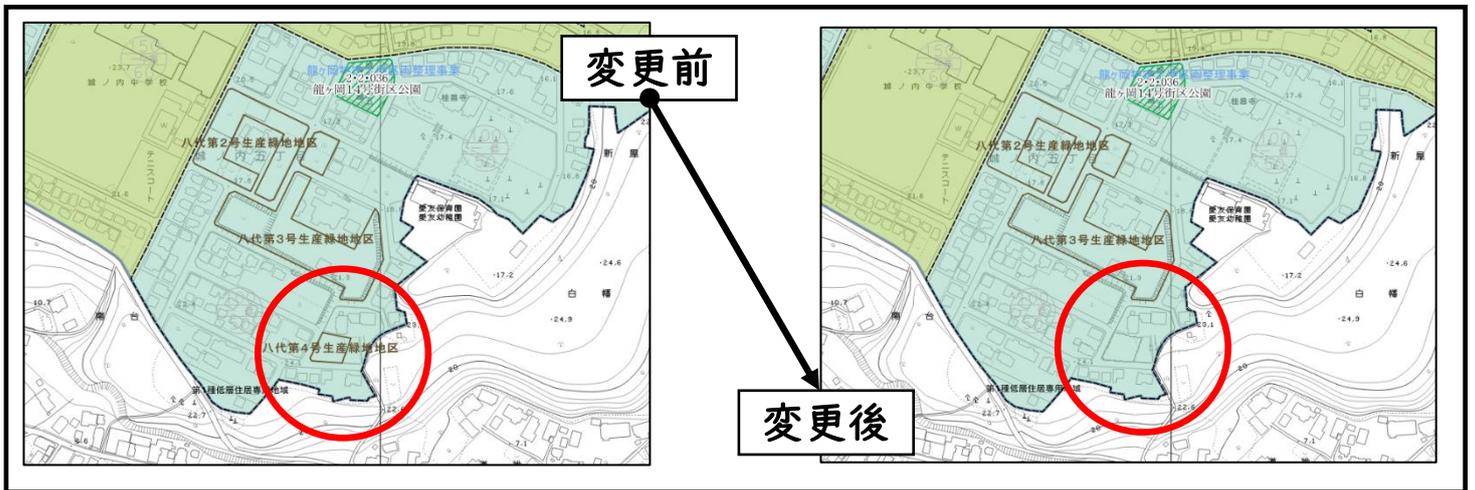

区域区分の変更（つくばの里工業団地南地区の市街化区域編入）

用途地域の変更（上記地区を工業専用地域に指定）：建ぺい率/容積率=60/200

地区計画の変更（つくばの里工業団地地区地区計画：つくばの里工業団地地区全てに地区計画を設定）：以上3件、令和3年9月2日告示

