
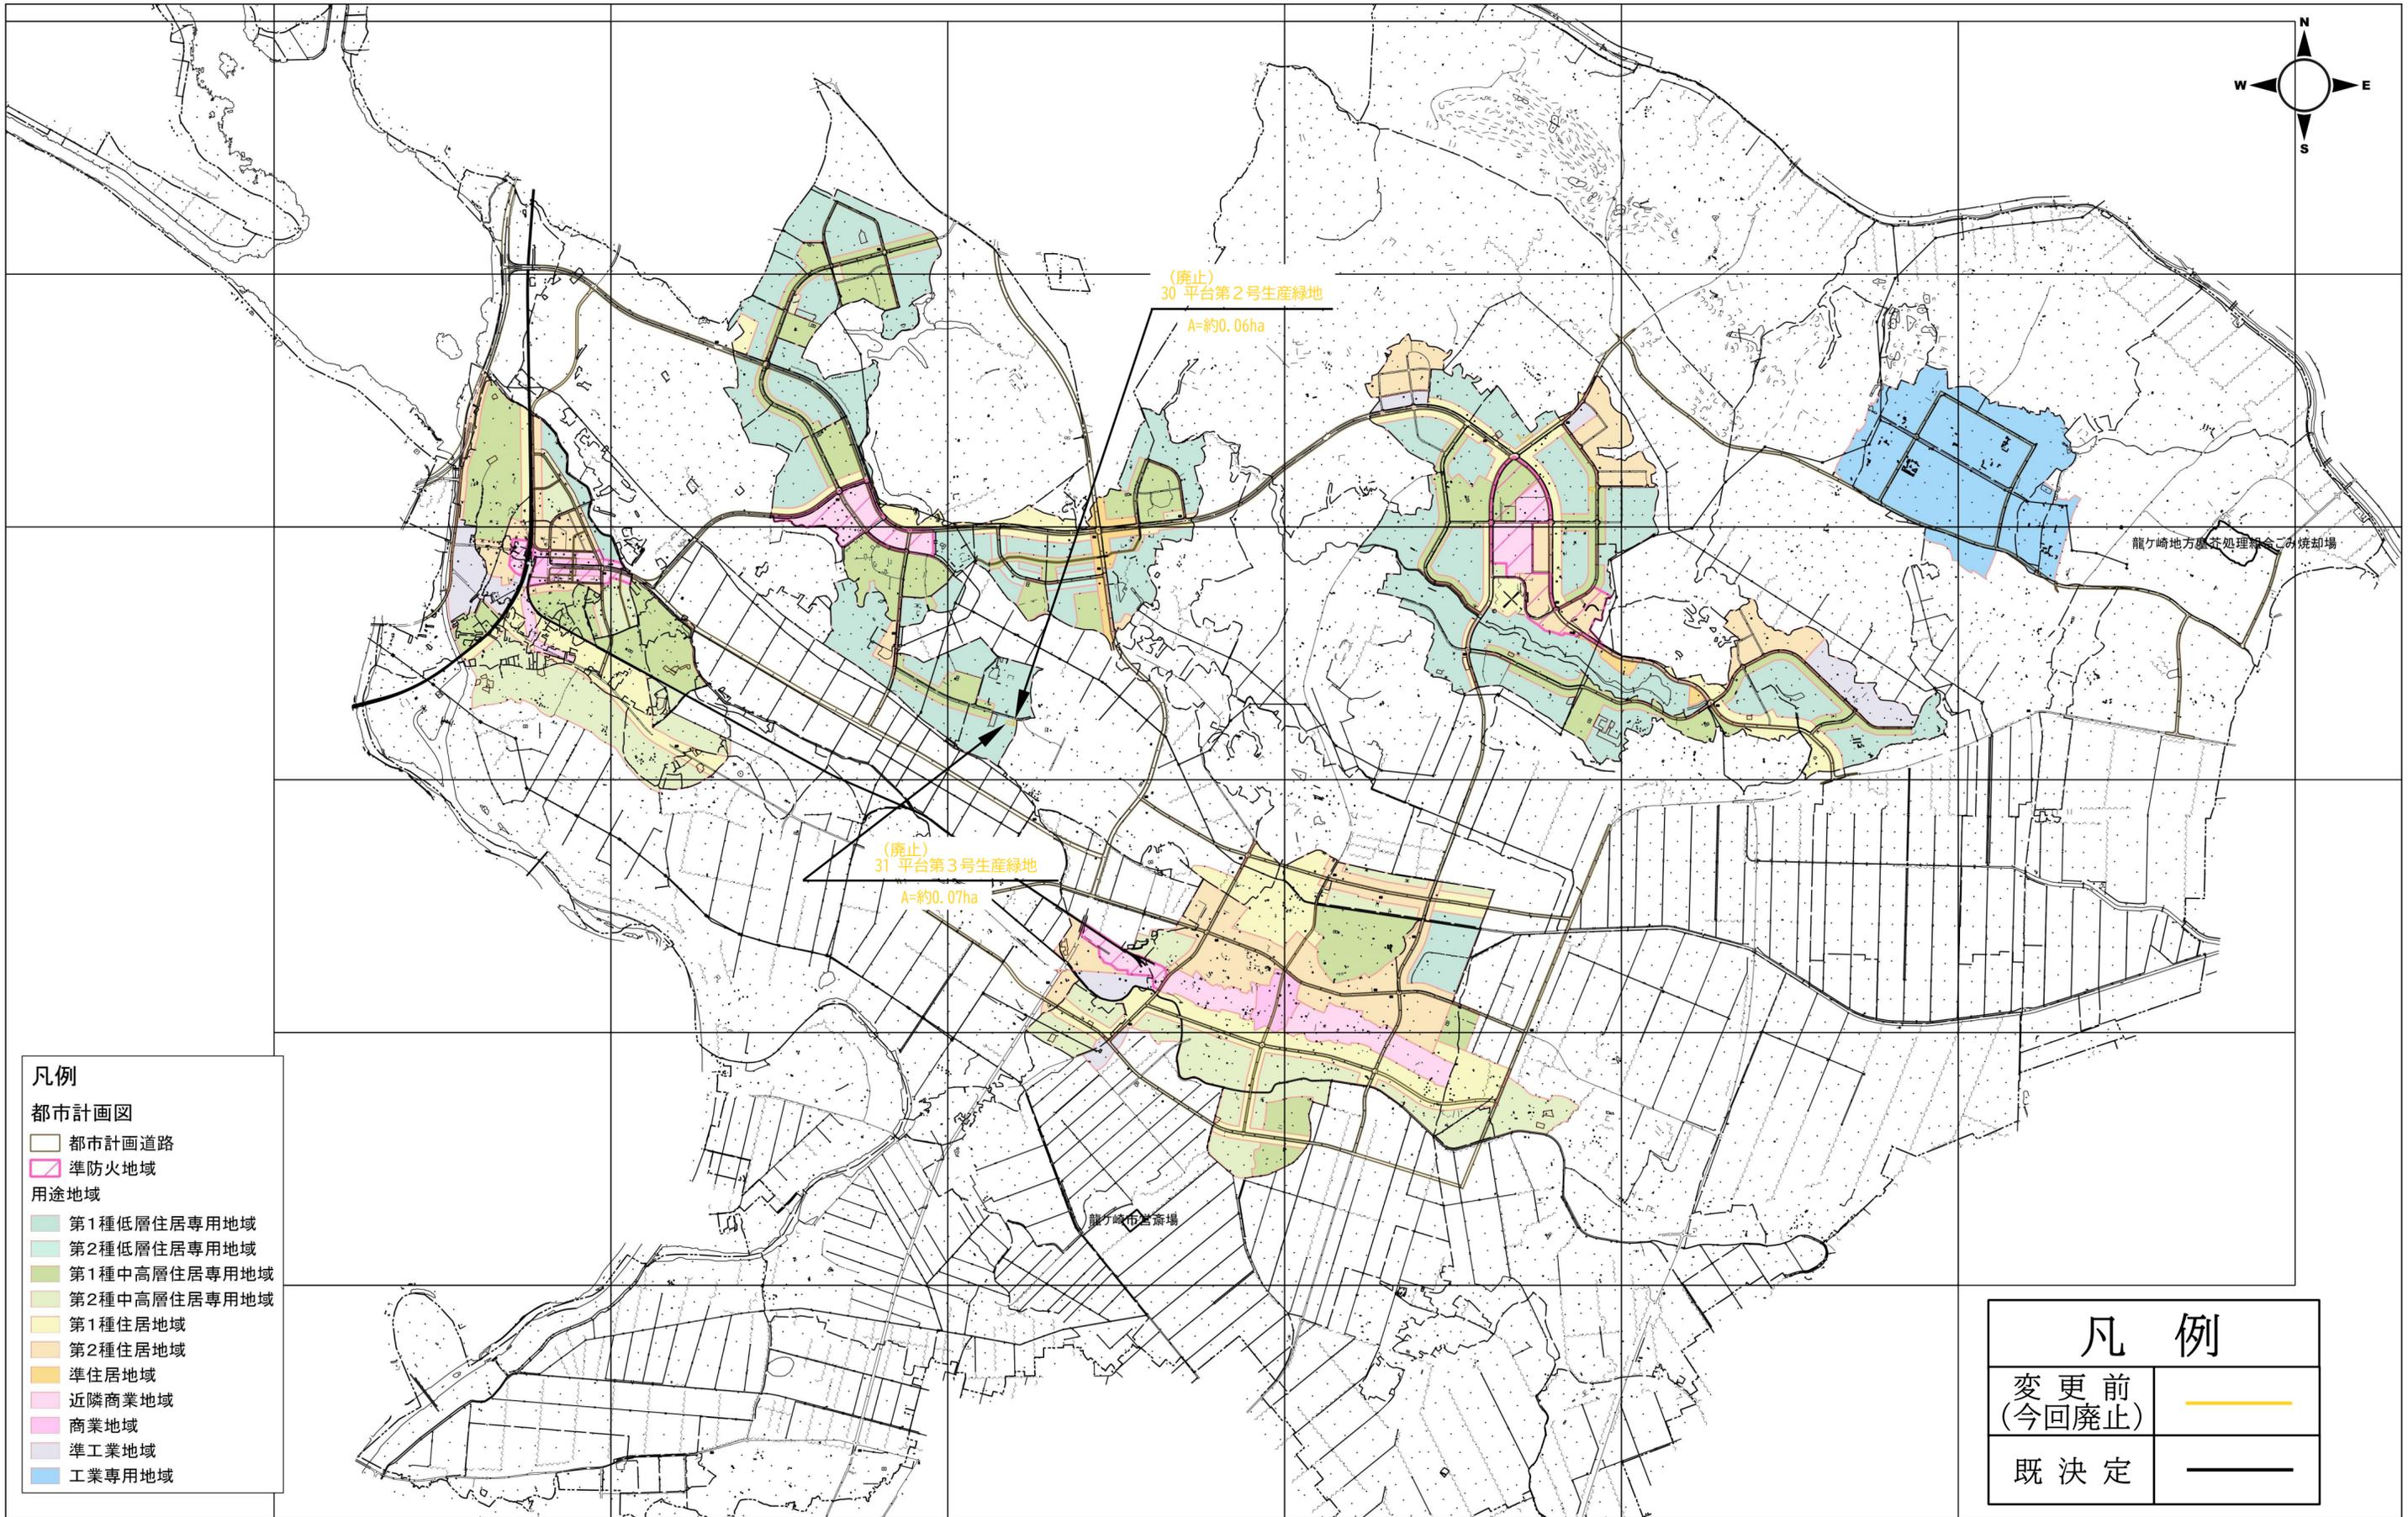


# 竜ヶ崎・牛久都市計画 生産緑地地区の変更 総括図

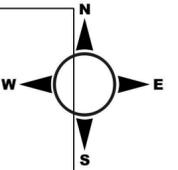

**凡例**

都市計画図

- 都市計画道路
- 準防火地域

用途地域

- 第1種低層住居専用地域
- 第2種低層住居専用地域
- 第1種中高層住居専用地域
- 第2種中高層住居専用地域
- 第1種住居地域
- 第2種住居地域
- 準住居地域
- 近隣商業地域
- 商業地域
- 準工業地域
- 工業専用地域

凡例	
変更前 (今回廃止)	
既決定	

